




 COMUNE DI CALDAROLA Provincia di Macerata			
COMMITTENTE:	Comune di Caldaraola		
PROGETTISTA:	ing. Andrea Spinaci		
DIRETTORE LAVORI:	ing. Andrea Spinaci		
TAVOLA N.	OGGETTO:	RIF. CATASTALI	
7	RIPARAZIONE DANNI CON RISANAMENTO CONSERVATIVO EDIFICIO EX-OSPEDALE	Foglio	1
		Particelle	44
UBICAZIONE: Comune di Caldaraola - Incrocio Viale Matteotti - Via Rimessa - Viale Umberto I			
PROGETTO PRELIMINARE			
ELABORATI: T03 Stato di fatto - Piante			
DATA: Ottobre 2017	SCALA: 1:100	EDIZ.: 00	REV.: 00
COMUNE DI CALDAROLA Settore Urbanistica - LL.PP. - Edilizia Privata		P.zza Vittorio Emanuele 13- 62010 Caldaraola (MC) tel 0733/905529 - fax 0733/905808 e-mail : ufficiotecnico@caldaraola.sinp.net pec : ufficiotecnico@pec.comune.caldaraola.mc.it C.F. / P.IVA 00217240431	
<small>Il disegno e tutte le informazioni in esso contenute sono di proprietà esclusiva. Eventuali copie, riproduzioni o pubblicazioni sono subordinate all'autorizzazione scritta del proprietario.</small>			

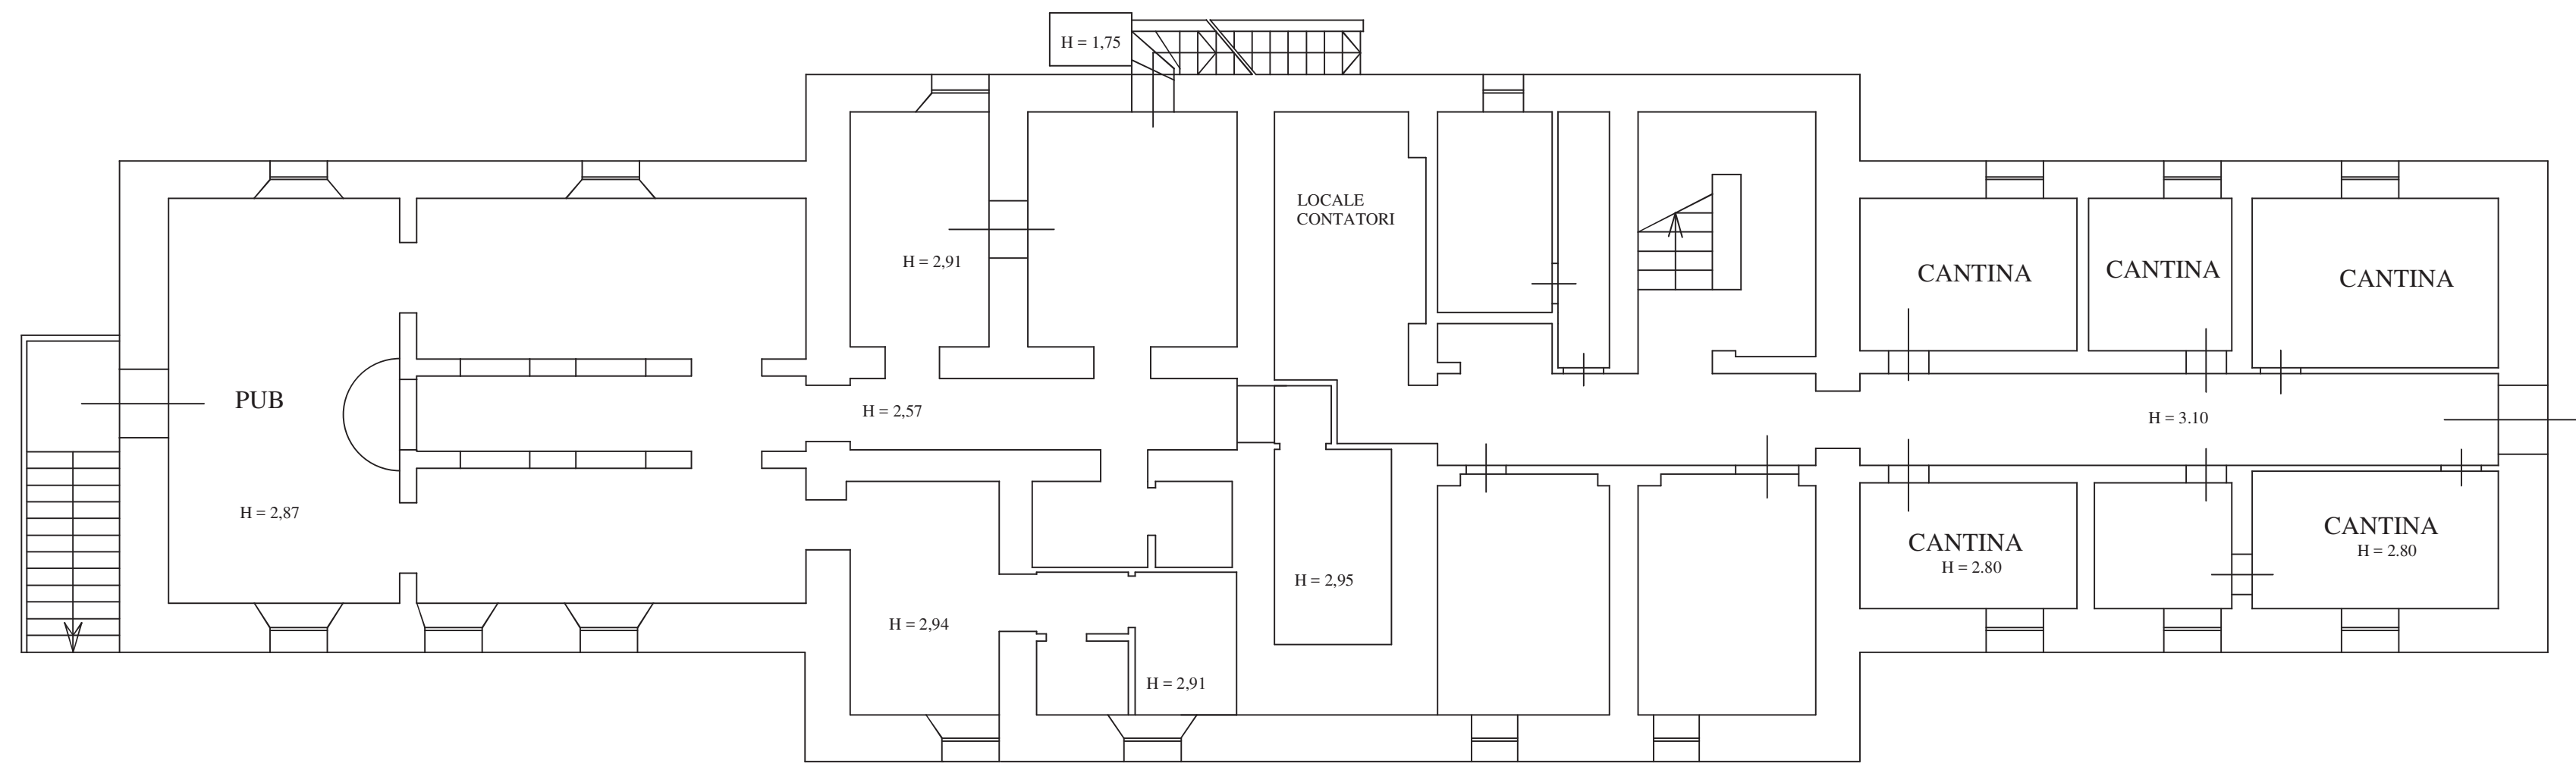


PIANTA PIANO SEMINTERRATO

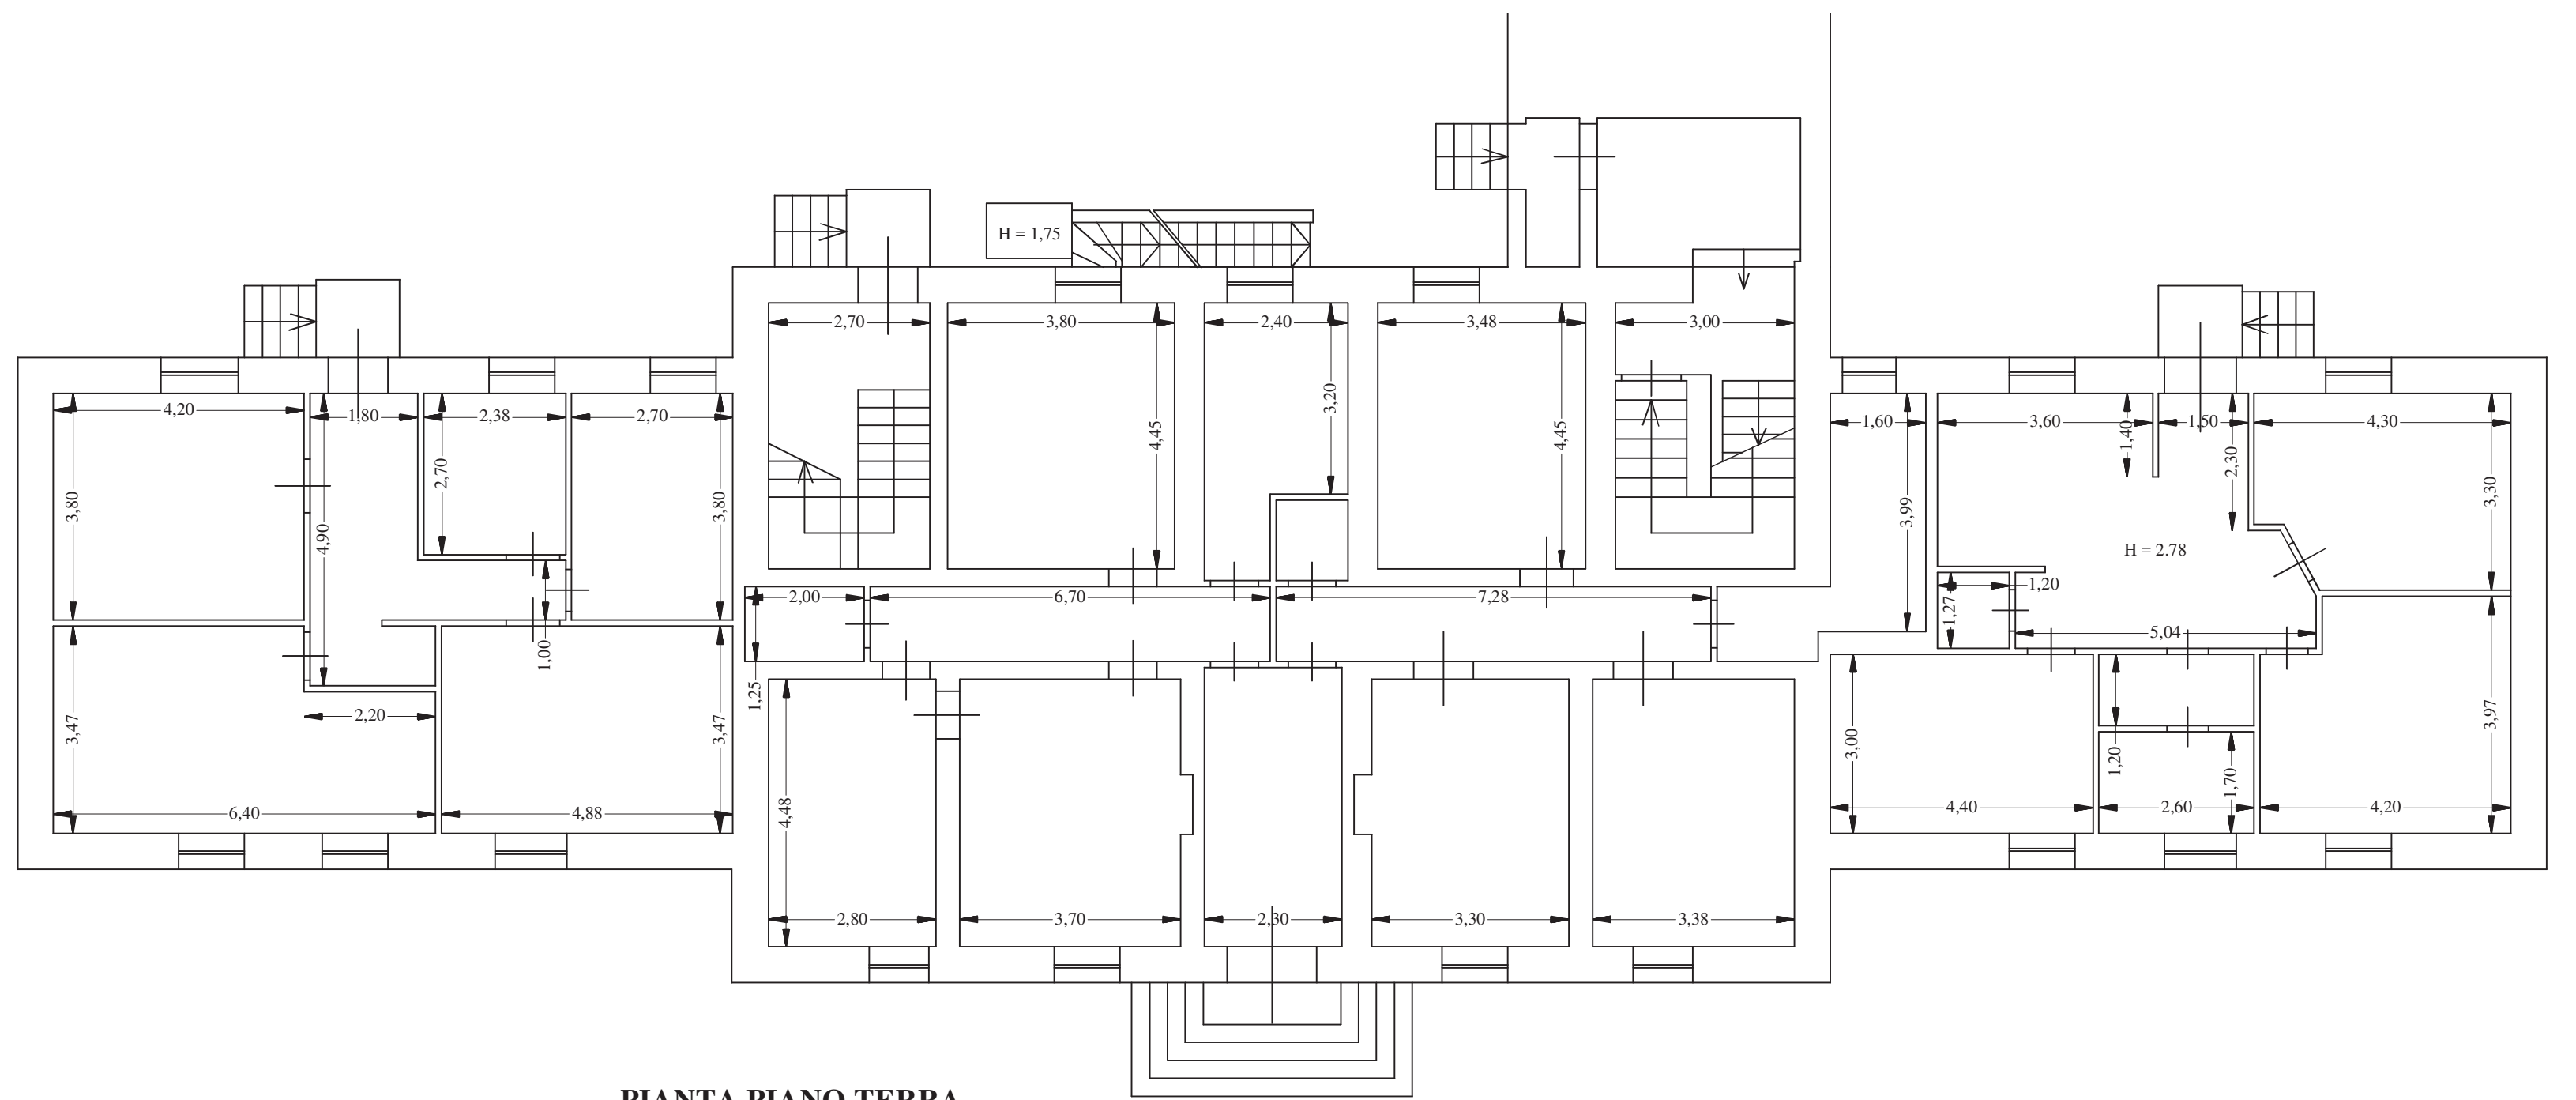

PIANTA PIANO TERRA

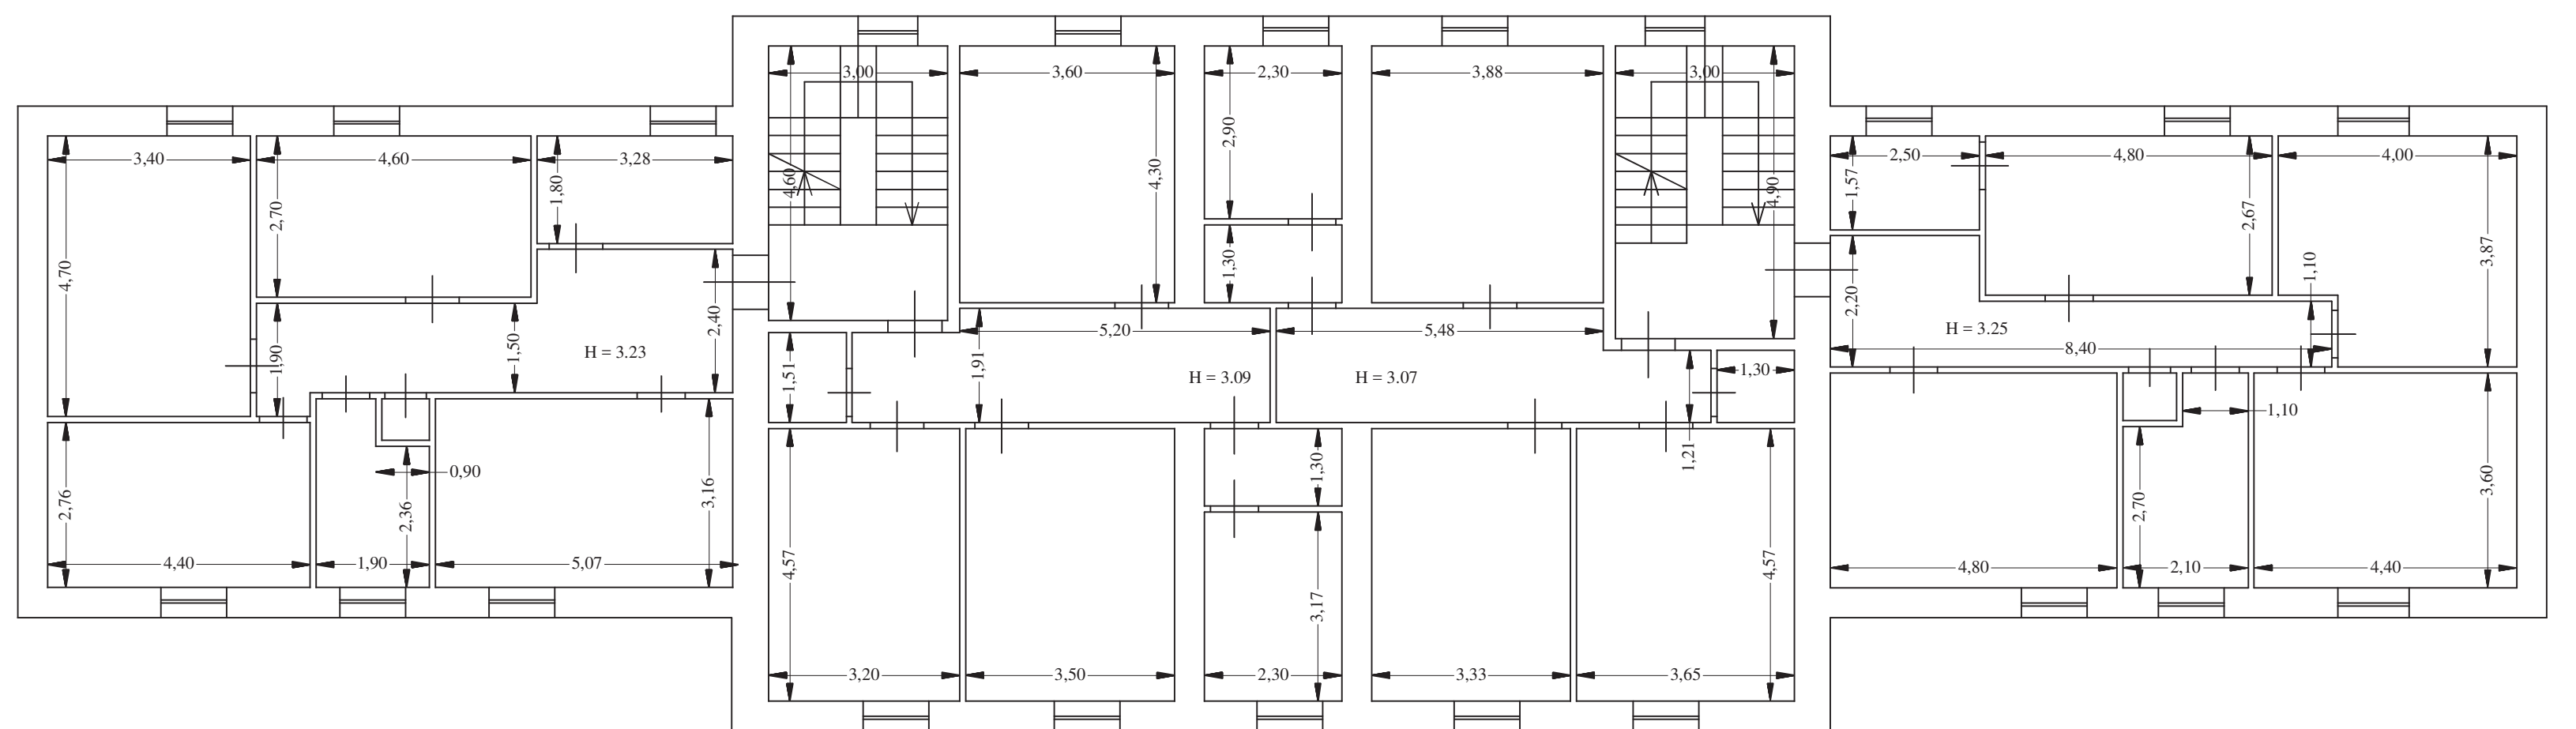

PIANTA PIANO PRIMO

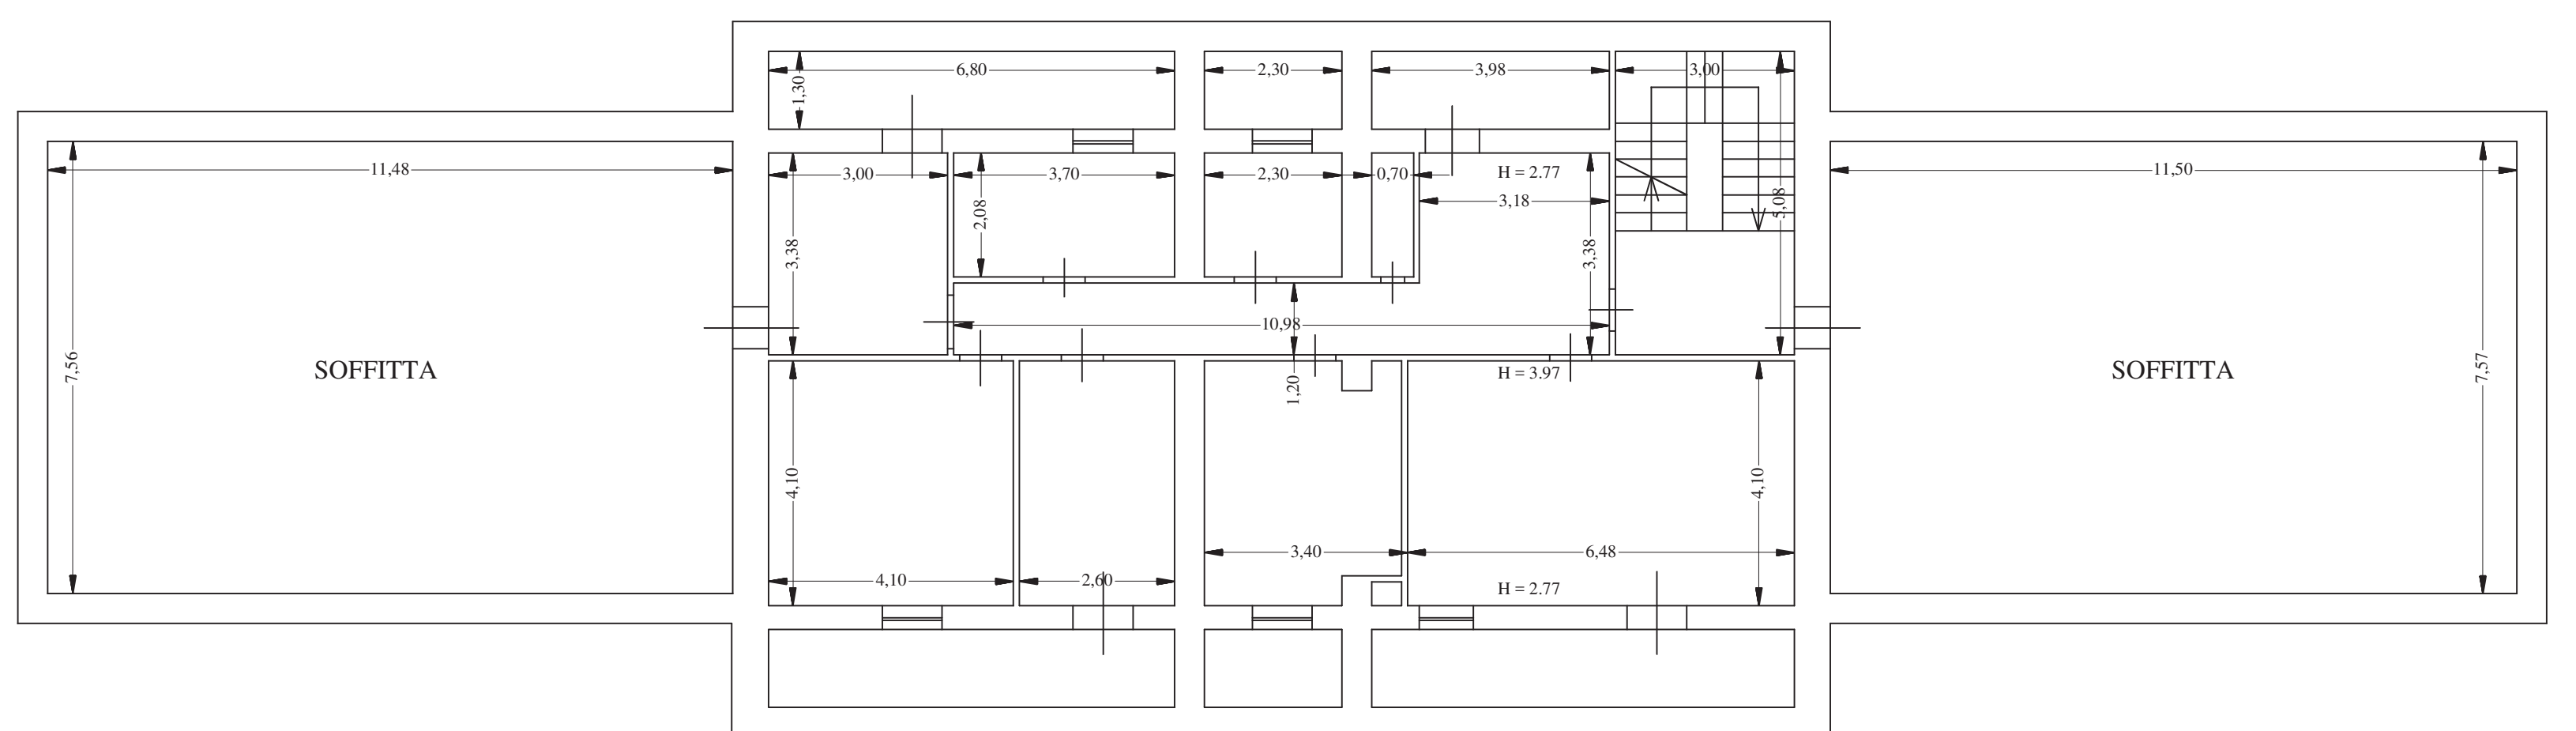

PIANTA PIANO SECONDO