




 COMUNE DI CALDAROLA Provincia di Macerata			
COMMITTENTE: Comune di Caldarola		PROGETTISTA: ing. Andrea Spinaci	
DIRETTORE LAVORI: ing. Andrea Spinaci			
TAVOLA N. <div style="font-size: 2em; font-weight: bold; text-align: center;">8</div>	OGGETTO: RIPARAZIONE DANNI CON RISANAMENTO CONSERVATIVO EDIFICIO EX-OSPEDALE	RIF. CATASTALI Foglio 1 Particelle 44	
UBICAZIONE: Comune di Caldarola - Incrocio Viale Matteotti - Via Rimessa - Viale Umberto I			
PROGETTO PRELIMINARE ELABORATI: T04 Progetto - Pianta			
DATA: Ottobre 2017	SCALA: 1:100	EDIZ.: 00	REV.: 00
COMUNE DI CALDAROLA Settore Urbanistica - LL.PP. - Edilizia Privata		P.zza Vittorio Emanuele 13 - 62010 Caldarola (MC) tel 0733/905529 - fax 0733/905808 e-mail : ufficiotecnico@caldarola.sinp.net pec : ufficiotecnico@pec.comune.caldarola.mc.it C.F. / P.IVA 00217240431	
<small>Il disegno e tutte le informazioni in esso contenute sono di proprietà esclusiva. Eventuali copie, riproduzioni e pubblicazioni sono subordinate all'autorizzazione scritta del proprietario.</small>			

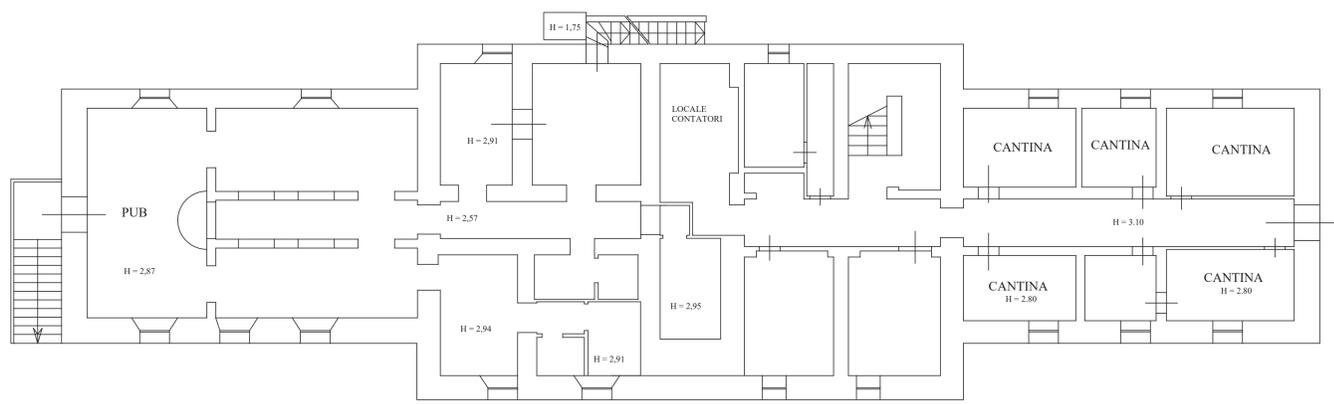


PIANTA PIANO SEMINTERRATO

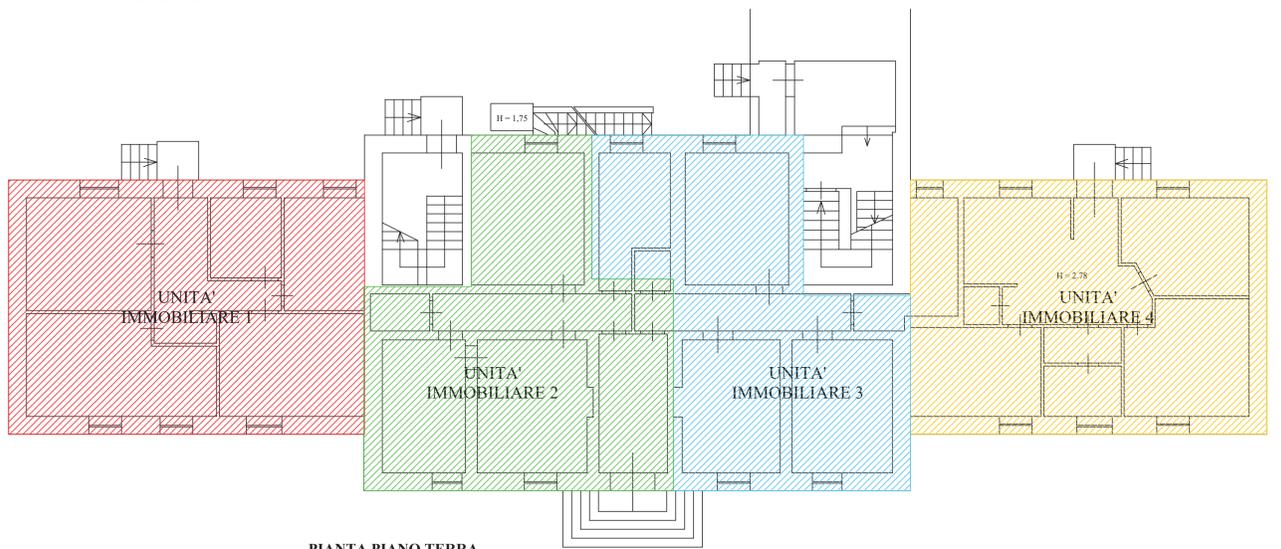

PIANTA PIANO TERRA

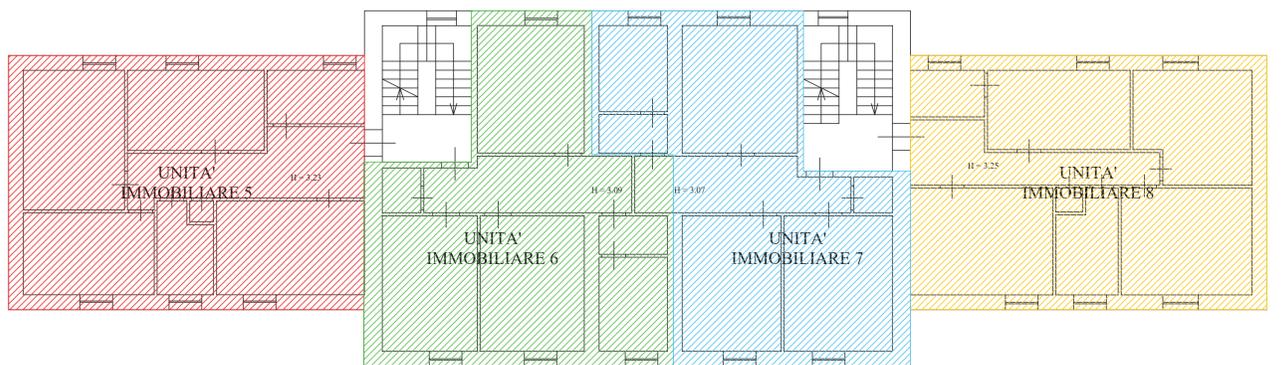

PIANTA PIANO PRIMO

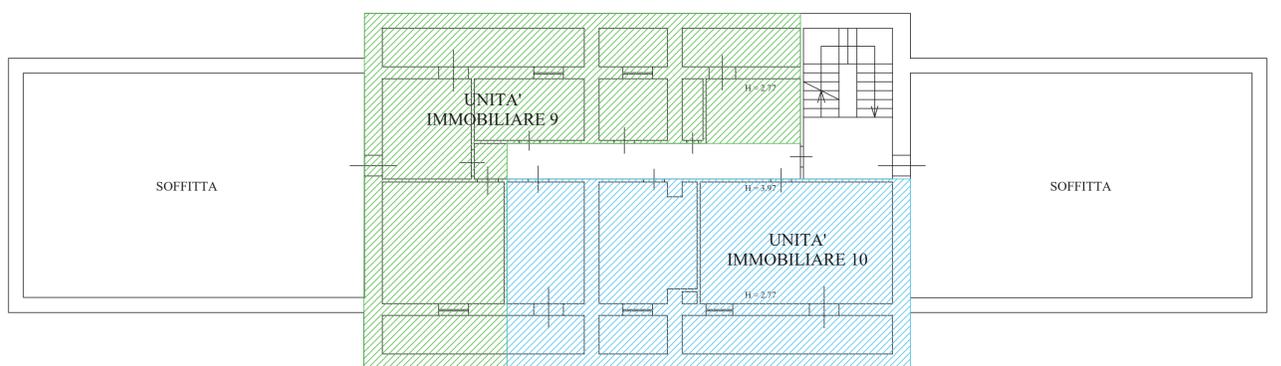

PIANTA PIANO SECONDO

SUPERFICI UTILI LORDE

PIANO TERRA
 U.I. 1: 102,50 mq
 U.I. 2: 93,06 mq
 U.I. 3: 89,45 mq
 U.I. 4: 102,84 mq

PIANO PRIMO
 U.I. 5: 102,50 mq
 U.I. 6: 93,06 mq
 U.I. 7: 89,45 mq
 U.I. 8: 102,84 mq

PIANO SECONDO
 U.I. 9: 100,90 mq
 U.I. 10: 86,91 mq