

TAV.06.a	Elaborati di analisi e inquadramento dello stato dei luoghi CARTA DI RILIEVO DEI PROSPETTI. Via Del Lago - Via Roma Prospetto 1a e 1b
	Scala: 1:100

Comune di Caldara

AMMINISTRAZIONE COMUNALE
Sindaco:
Dot. Luca Maria Giuseppetti

SETTORE URBANISTICA - LL.PP. - EDILIZIA PRIVATA
Responsabile:
Ing. Andrea Spinaci

Vice Sindaco
Assessore ai lavori pubblici, urbanistica, attività produttive, demanio,
ricostruzione, personale, viabilità, associazioni, sicurezza, polizia
municipale:
Avv. Giorgio Di Tomassi

Ufficio Ricostruzione urbanistica
ed edilizia privata:
Geom. Lucia Maria Rossi
Arch. Illesia Gianfelici
Geom. Sabrina Passarini

Assessore istruzione beni e servizi, servizi sociali, famiglia, sanità e SAE
Dott.ssa Minnucci Teresa

Gruppo tecnico

FOA Studio Architeti Associati:
Arch. Elena Stella Ottavia Rusconi

Rilievo e modellazione 3D
Flyengineering
flyengineering


FOA
Studio di architettura e urbanistica

Caldara Laboratorio Ricostruzione

Coordinamento Tecnico-Scientifico:
Area Urbanistica Dipartimento SIMAU
Università Politecnica delle Marche
Prof. Arch. Giovanni Marinelli
Ing. Luca Domenella

Gruppo di lavoro:
Arch. Marco Galasso
Arch. Silvia Cerigioni
Geom. Massimiliano Palumieri
Matteo Corradi

#laboratorioricostruzione
Caldara
Laboratorio
Ricostruzione

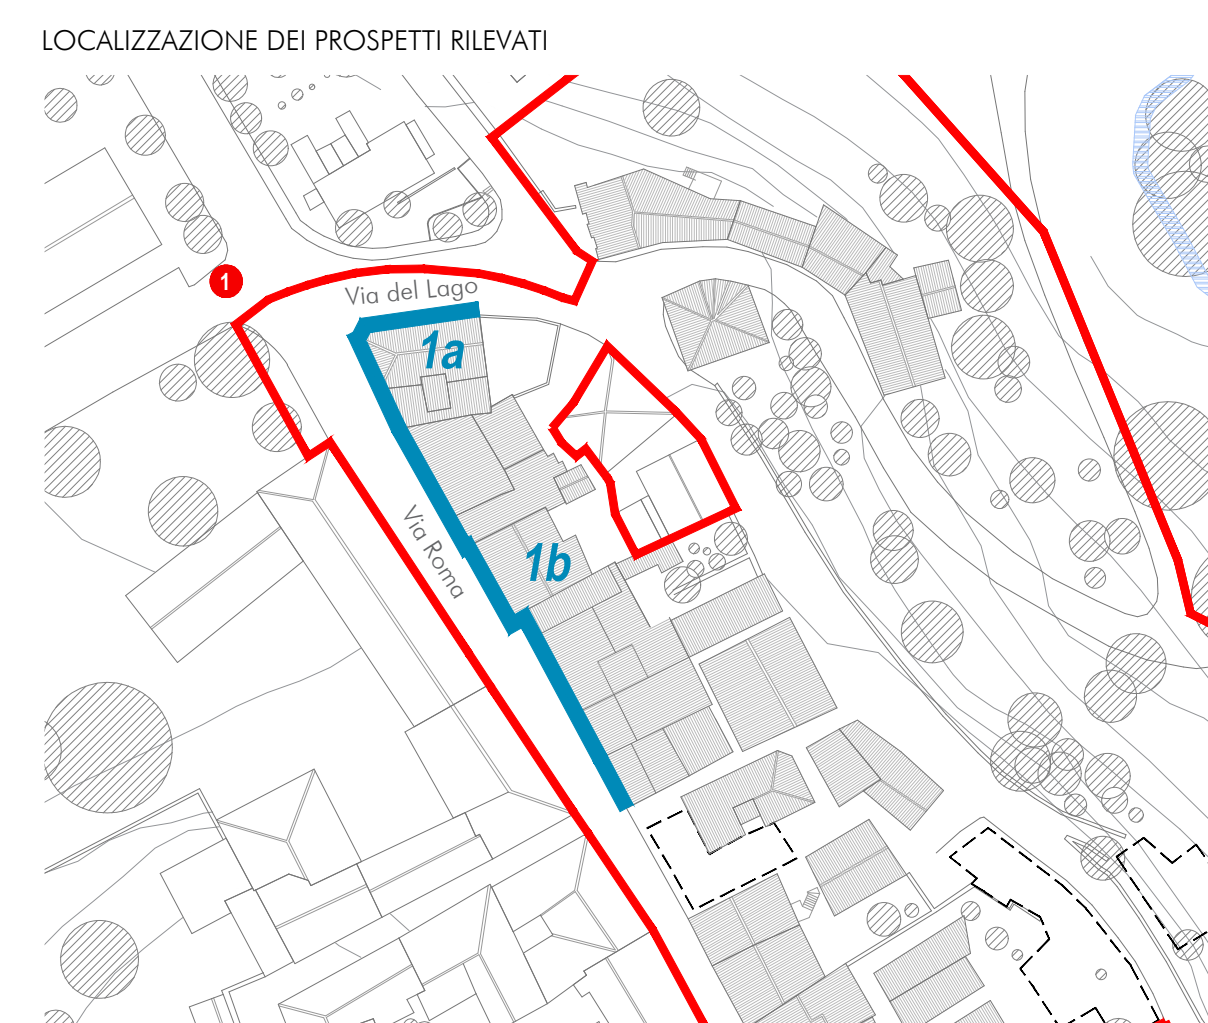

LOCALIZZAZIONE DEI PROSPETTI RILEVATI

LEGENDA

n. Rilievo dei prospetti Art. 9 NTA del PUA

Dimensioni principali rilevate

STATO DI FATTO
Rilievo



PROSPETTO 1a
Via del Lago



PROSPETTO 1a
Via del Lago



PROSPETTO 1b
Via Roma



PROSPETTO 1b
Via Roma