

PIANO URBANISTICO ATTUATIVO DI RICOSTRUZIONE

Loc. Capoluogo

perimetrazione adattata  
con decreto del Vice Commissario Delegato  
n. 21/V/COMMS16 del 10.09.2019

Adottato con D.C.C. n.33 del 30/11/2021  
ai sensi dell'art.11 comma 4 del D.L. 189/2016 e s.m.i.  
ai sensi dell'art.7 comma 3 dell'O.C.S.R. 39/2017 e s.m.i.

Adeguato al parere  
della Conferenza permanente del 07/04/2022  
trasmessa in data 27/04/2022  
Protocollo n. 4095

Adottato definitivamente con D.C.C. n.3 del 04/02/2022  
Elaborati modificati/integrati a seguito delle osservazioni accolte

TAV.16	Elaborati di indirizzo per gli spazi aperti CARTA DI INQUADRAMENTO DEGLI AMBITI SISTEMICI DI INTERVENTO E RILIEVO DEL DISEGNO DEL SUOLO E DELLE RETI ESISTENTI
Scala: 1:500	

Comune di Caldarola

AMMINISTRAZIONE COMUNALE  
Sindaco:  
Dott. Luca Mario Giuseppe

SETTORE URBANISTICA - LL.PP. - EDILIZIA PRIVATA  
Responsabile:  
Ing. Andrea Spinaci

Vice Sindaco  
Assessore ai lavori pubblici, urbanistica, attività produttive, demanio,  
ricostruzione, personale, viabilità, associazioni, sicurezza, polizia  
municipale:  
Avv. Giorgio Di Tomassi

Ufficio Ricostruzione urbanistica  
ed edilizia privata:  
Geom. Lucia Maria Rossi  
Arch. Ilenia Gianfelici  
Geom. Sabrina Passarini

Assessore istruzione beni e servizi, servizi sociali, famiglia, sanità e SAE  
Dott.ssa Minnucci Teresa

Gruppo tecnico

FOA Studio Architetti Associati:  
Arch. Elena Stella Ottavio Rusconi

Rilevo e modellazione 3D  
Flyengineering



**FOA**  
Studio di architettura e urbanistica

Caldarola Laboratorio Ricostruzione

Coordinamento Tecnico-Scientifico:  
Area Urbanistica Dipartimento SIMAU  
Università Politecnica delle Marche  
Prof. Arch. Giovanni Marinelli  
Ing. Luca Domenella


#laboratorioricostruzione  
Caldarola  
Laboratorio  
Ricostruzione

Gruppo di lavoro:  
Arch. Marco Galasso  
Arch. Silvia Cerignoni  
Geom. Massimiliano Palumieri  
Matteo Corradi

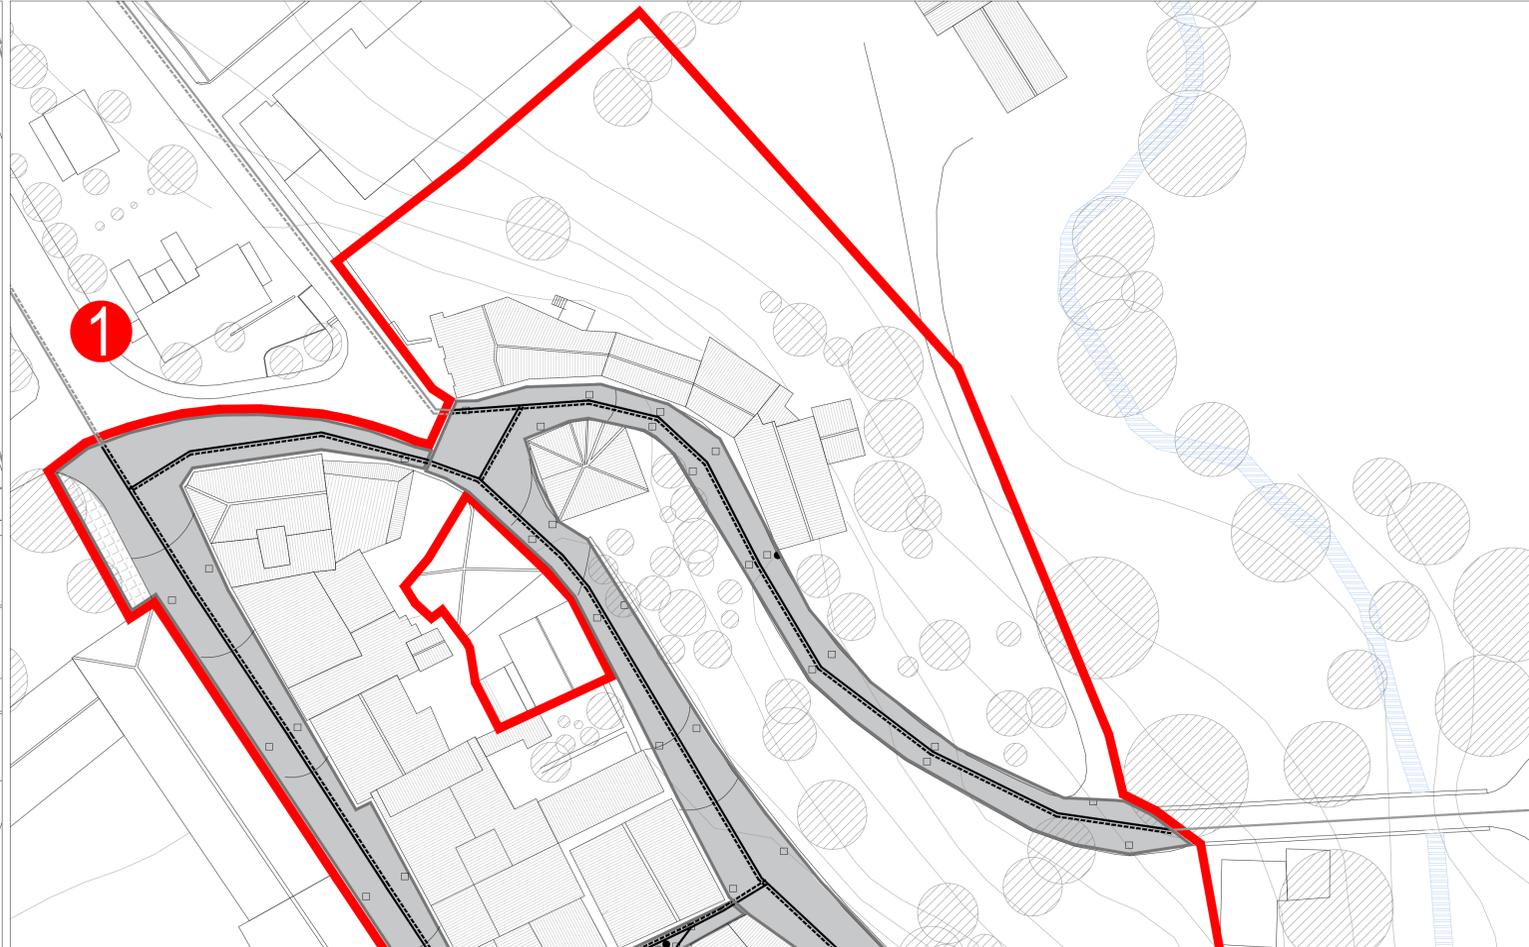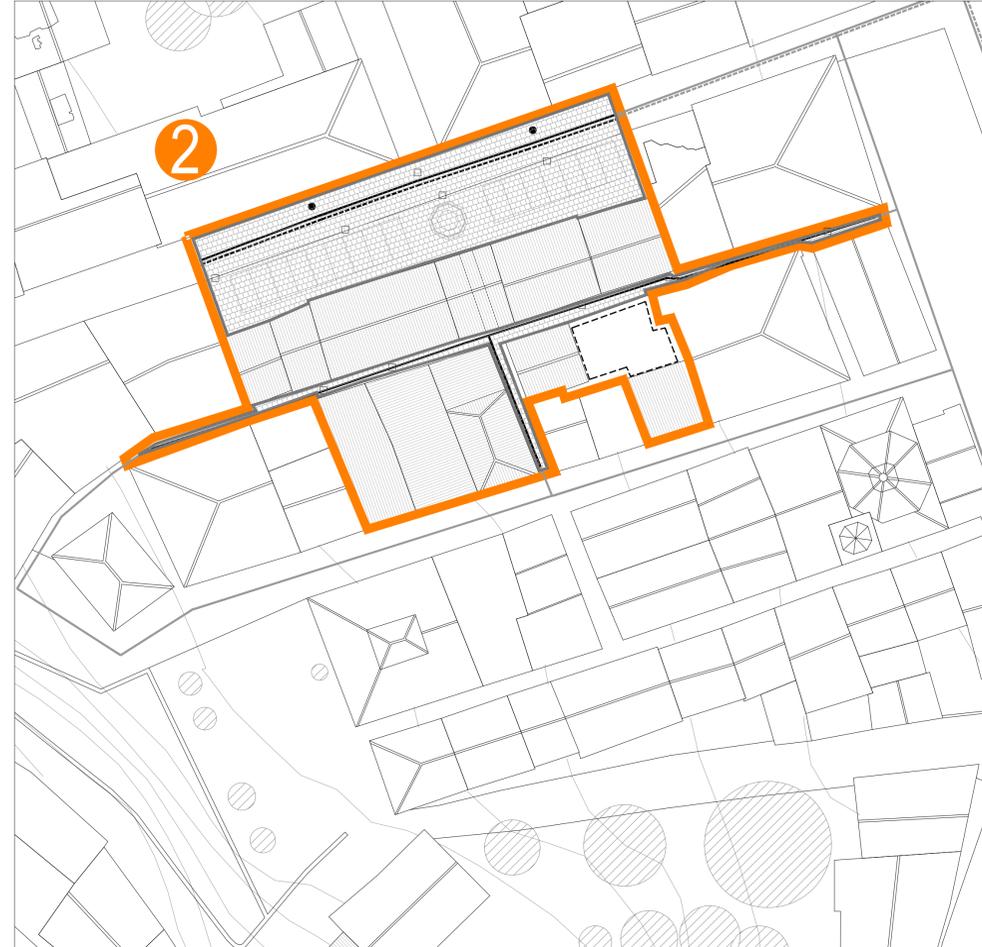

LIMITI DI PIANIFICAZIONE

- 1 CONTESTO 1: Il corso
- 2 CONTESTO 2: I vicoli
- 3 CONTESTO 3: Le cance

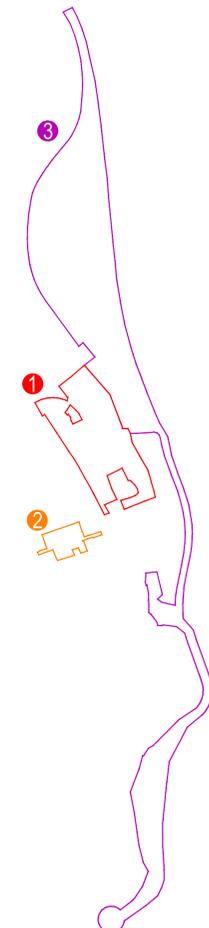

LEGENDA

- ASI - Ambiti Sistemici di Intervento
1. RILIEVO SISTEMA DELLE PAVIMENTAZIONI E DEL DISEGNO DEL SUOLO
- Pav.e1 - Pietra squadrata
  - Pav.e2 - Pavimentazione architettonica - cls drenante
  - Pav.e3 - Asfalto
  - Verde incolto
2. SISTEMA DELLE INFRASTRUTTURE DELLO SPAZIO PUBBLICO
- ◆ Rete idrica
  - ◡ Rete di illuminazione pubblica - tipologia aerea
  - Rete di illuminazione pubblica - tipologia lampione a muro
  - Reti tecnologiche
  - Rete idrica di completamento esterna al PUA
  - Reti tecnologiche di completamento esterna al PUA

