Provincia di Macerata
Comune di Caldarola

PIANI URBANISTICI ATTUATIVI DI RICOSTRUZIONE DEI NUCLEI STORICI DELLE FRAZIONI

PUA Castiglione di Croce
Decreto n. 20/VCOMM16 del 10.09.2019

PUA Valcimarra (Colle e Valle)
Decreto n. 22/VCOMM16 del 10.09.2019

PUA Castello di Croce
Decreto n. 23/VCOMM16 del 10.09.2019

TAV.19	Elaborati descrittivi CARTA DELLE FASI DI ATTUAZIONE E SCHEMA DI CANTIERIZZAZIONE
Scala 1:500	*Agg. Settembre 2021*

Comune di Caldarola

AMMINISTRAZIONE COMUNALE
Sindaco:
Dott. Luca Maria Giuseppetti

Vice Sindaco
Assessore ai lavori pubblici, urbanistica, attività produttive, demanio, ricostruzione, personale, viabilità, associazioni, sicurezza, polizia municipale
Avv. Giorgio Di Tomaso

Assessore istruzione beni e servizi, servizi sociali, famiglia, sanità e SAE
Dott.ssa Mennucci Teresa

SETTORE URBANISTICA - LLPP PP - EDILIZIA PRIVATA
Responsabile :
Ing. Andrea Spinozzi

Ufficio Ricostruzione urbanistica ed edilizia privata:
Geom. Luca Maria Rossi
Arch. Maria Gianfelici
Geom. Sabrina Passarini

Gruppo tecnico
Studio ERRE 4 S.r.l. - Società di Ingegneria
Ing. Giuseppe Rotondi & Partners

Rilievo e restituzione 2D
Flaningineering

Caldarola Laboratorio Ricostruzione
Coordinamento Tecnico-Scientifico
Area Urbanistica Dipartimento SIMAU
Università Politecnica delle Marche
Prof. Arch. Giovanni Marinelli
Ing. Luca Domenella

Gruppo di lavoro
Dott. Ing. Jun. Paolo Mandli
Massimiliano Polumeni

#ilmaestrorisostruzione
Caldarola Laboratorio Ricostruzione

LEGENDA

LIMITI DI PIANIFICAZIONE

LIMITI DEL PUA
1 PUA Castiglione di Croce
2 PUA Valcimarra (Colle e Valle)
3 PUA Castello di Croce

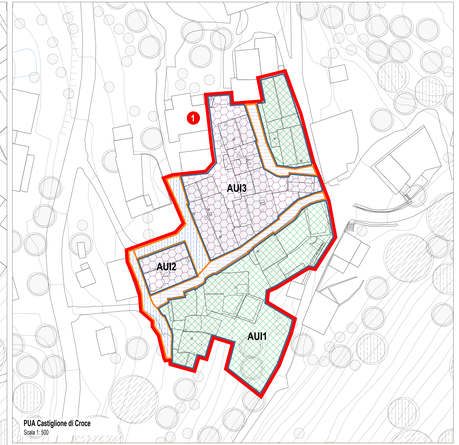

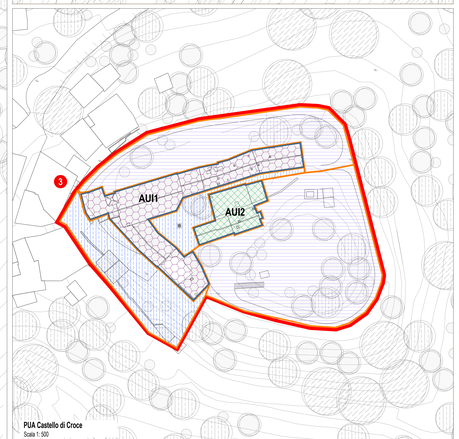

AMBITI UNITARI DI INTERVENTO
AMBITI SISTEMICI DI INTERVENTO

FASI PROGRESSIVE DI ATTUAZIONE
FASE 1 - INTERVENTI SUL PATRIMONIO EDILIZIO
FASE SP1 - INTERVENTI SULLO SPAZIO PUBBLICO
FASE 2 - INTERVENTI SUL PATRIMONIO EDILIZIO
FASE SP2 - INTERVENTI SULLO SPAZIO PUBBLICO

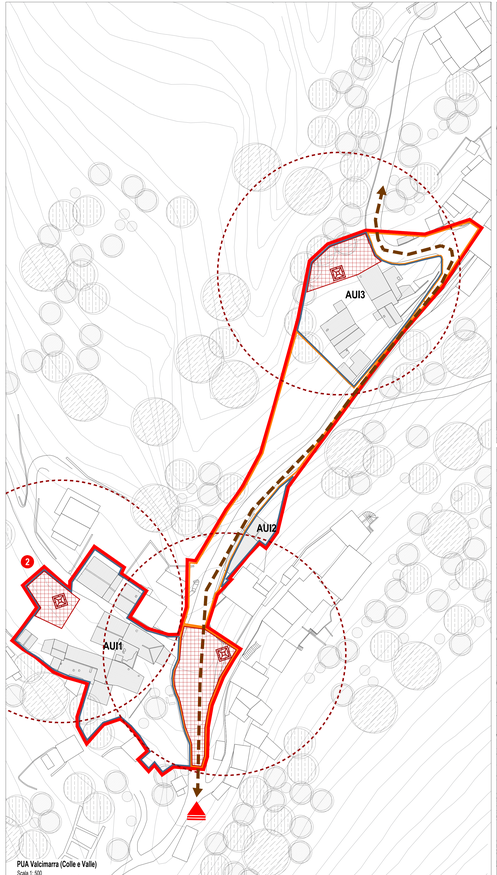

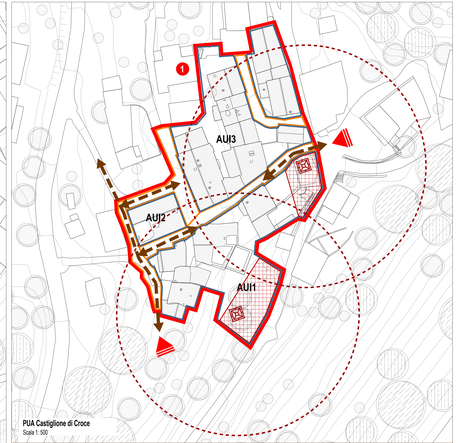

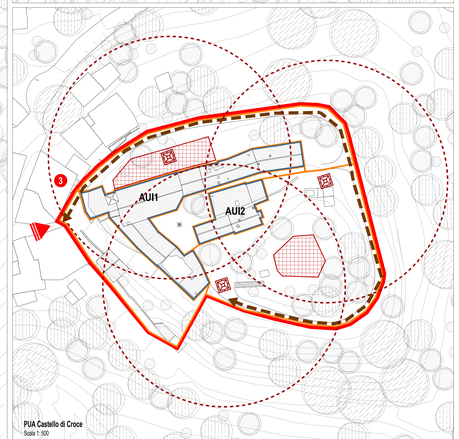

AMBITI UNITARI DI INTERVENTO
AMBITI SISTEMICI DI INTERVENTO

CANTIERIZZAZIONE DEGLI INTERVENTI
INGRESSO ALLE AREE DI CANTIERE
AREE CANTIERE CONDIVISE A SERVIZIO DEGLI INTERVENTI
IMPIANTI DI MOVIMENTAZIONE E SOLLEVAMENTO MATERIALI (R. 40ML)
FLUSSI VEICOLARI DI ACCESSO DEI MEZZI A SERVIZIO DEI CANTIERI