

PIANO URBANISTICO ATTUATIVO DI RICOSTRUZIONE
Loc. Capoluogo

perimetrazione adottata
con decreto del Vice Commissario Delegato
n. 21/VCOMMS16 del 10.09.2019

Adattato al parere
della Conferenza permanente del 07/04/2022
rasmesso in data 27/04/2022
Protocolla n. 4095

Adottato con D.C.C. n. 33 del 30/11/2021
ai sensi dell'art. 7 comma 3 dell'O.C.S.R. 39/2017 e s.m.i.
Adottato definitivamente con D.C.C. n. 3 del 04/02/2022
Elaborati modificati/integrati a seguito delle osservazioni accolte

TAV.33	PIANO PARTICELLARE DI ESPROPRIO
Scala: 1:500	

Comune di Caldara

AMMINISTRAZIONE COMUNALE SETTORE URBANISTICA - LPP-PP - EDILIZIA PRIVATA

Sindaco: Dott. Luca Mario Giuseppe
Responsabile: Ing. Andrea Spinaci

Vice Sindaco: Assessore ai lavori pubblici, urbanistica, attività produttive, demanio, ricostruzione, personale, viabilità, associazioni, sicurezza, polizia municipale: Avv. Giorgio Di Tomasi
Ufficio Ricostruzione urbanistica ed edilizia privata: Geom. Luca Maria Rossi Arch. Ilaria Gianfelici Geom. Sabrina Passarini

Assessorato Istruzione beni e servizi, servizi sociali, famiglia, sanità e SAE
Dott.ssa Minuccia Teresa

Gruppo tecnico

FOA Studio Architetti Associati: Arch. Elena Stella Otavia Rusconi
Rilievo e modellazione 3D Flyengineering

FOA Studio di architettura e urbanistica

LL engineering

Caldara Laboratorio Ricostruzione

Coordinamento Tecnico-Scientifico: Area Laboratoria Dipartimento SIMAU Università Politecnica delle Marche Prof. Arch. Giovanni Marinelli Ing. Luca Domenella

Gruppo di lavoro: Arch. Marco Galasso Arch. Silvia Ceigioni Geom. Massimiliano Palumieri Matteo Corradi

#laboratorioricostruzione



Caldara Laboratorio Ricostruzione

Limiti di pianificazione

1 CONTESTO 1: Il corso

2 CONTESTO 2: I vicoli

3 CONTESTO 3: Le conce

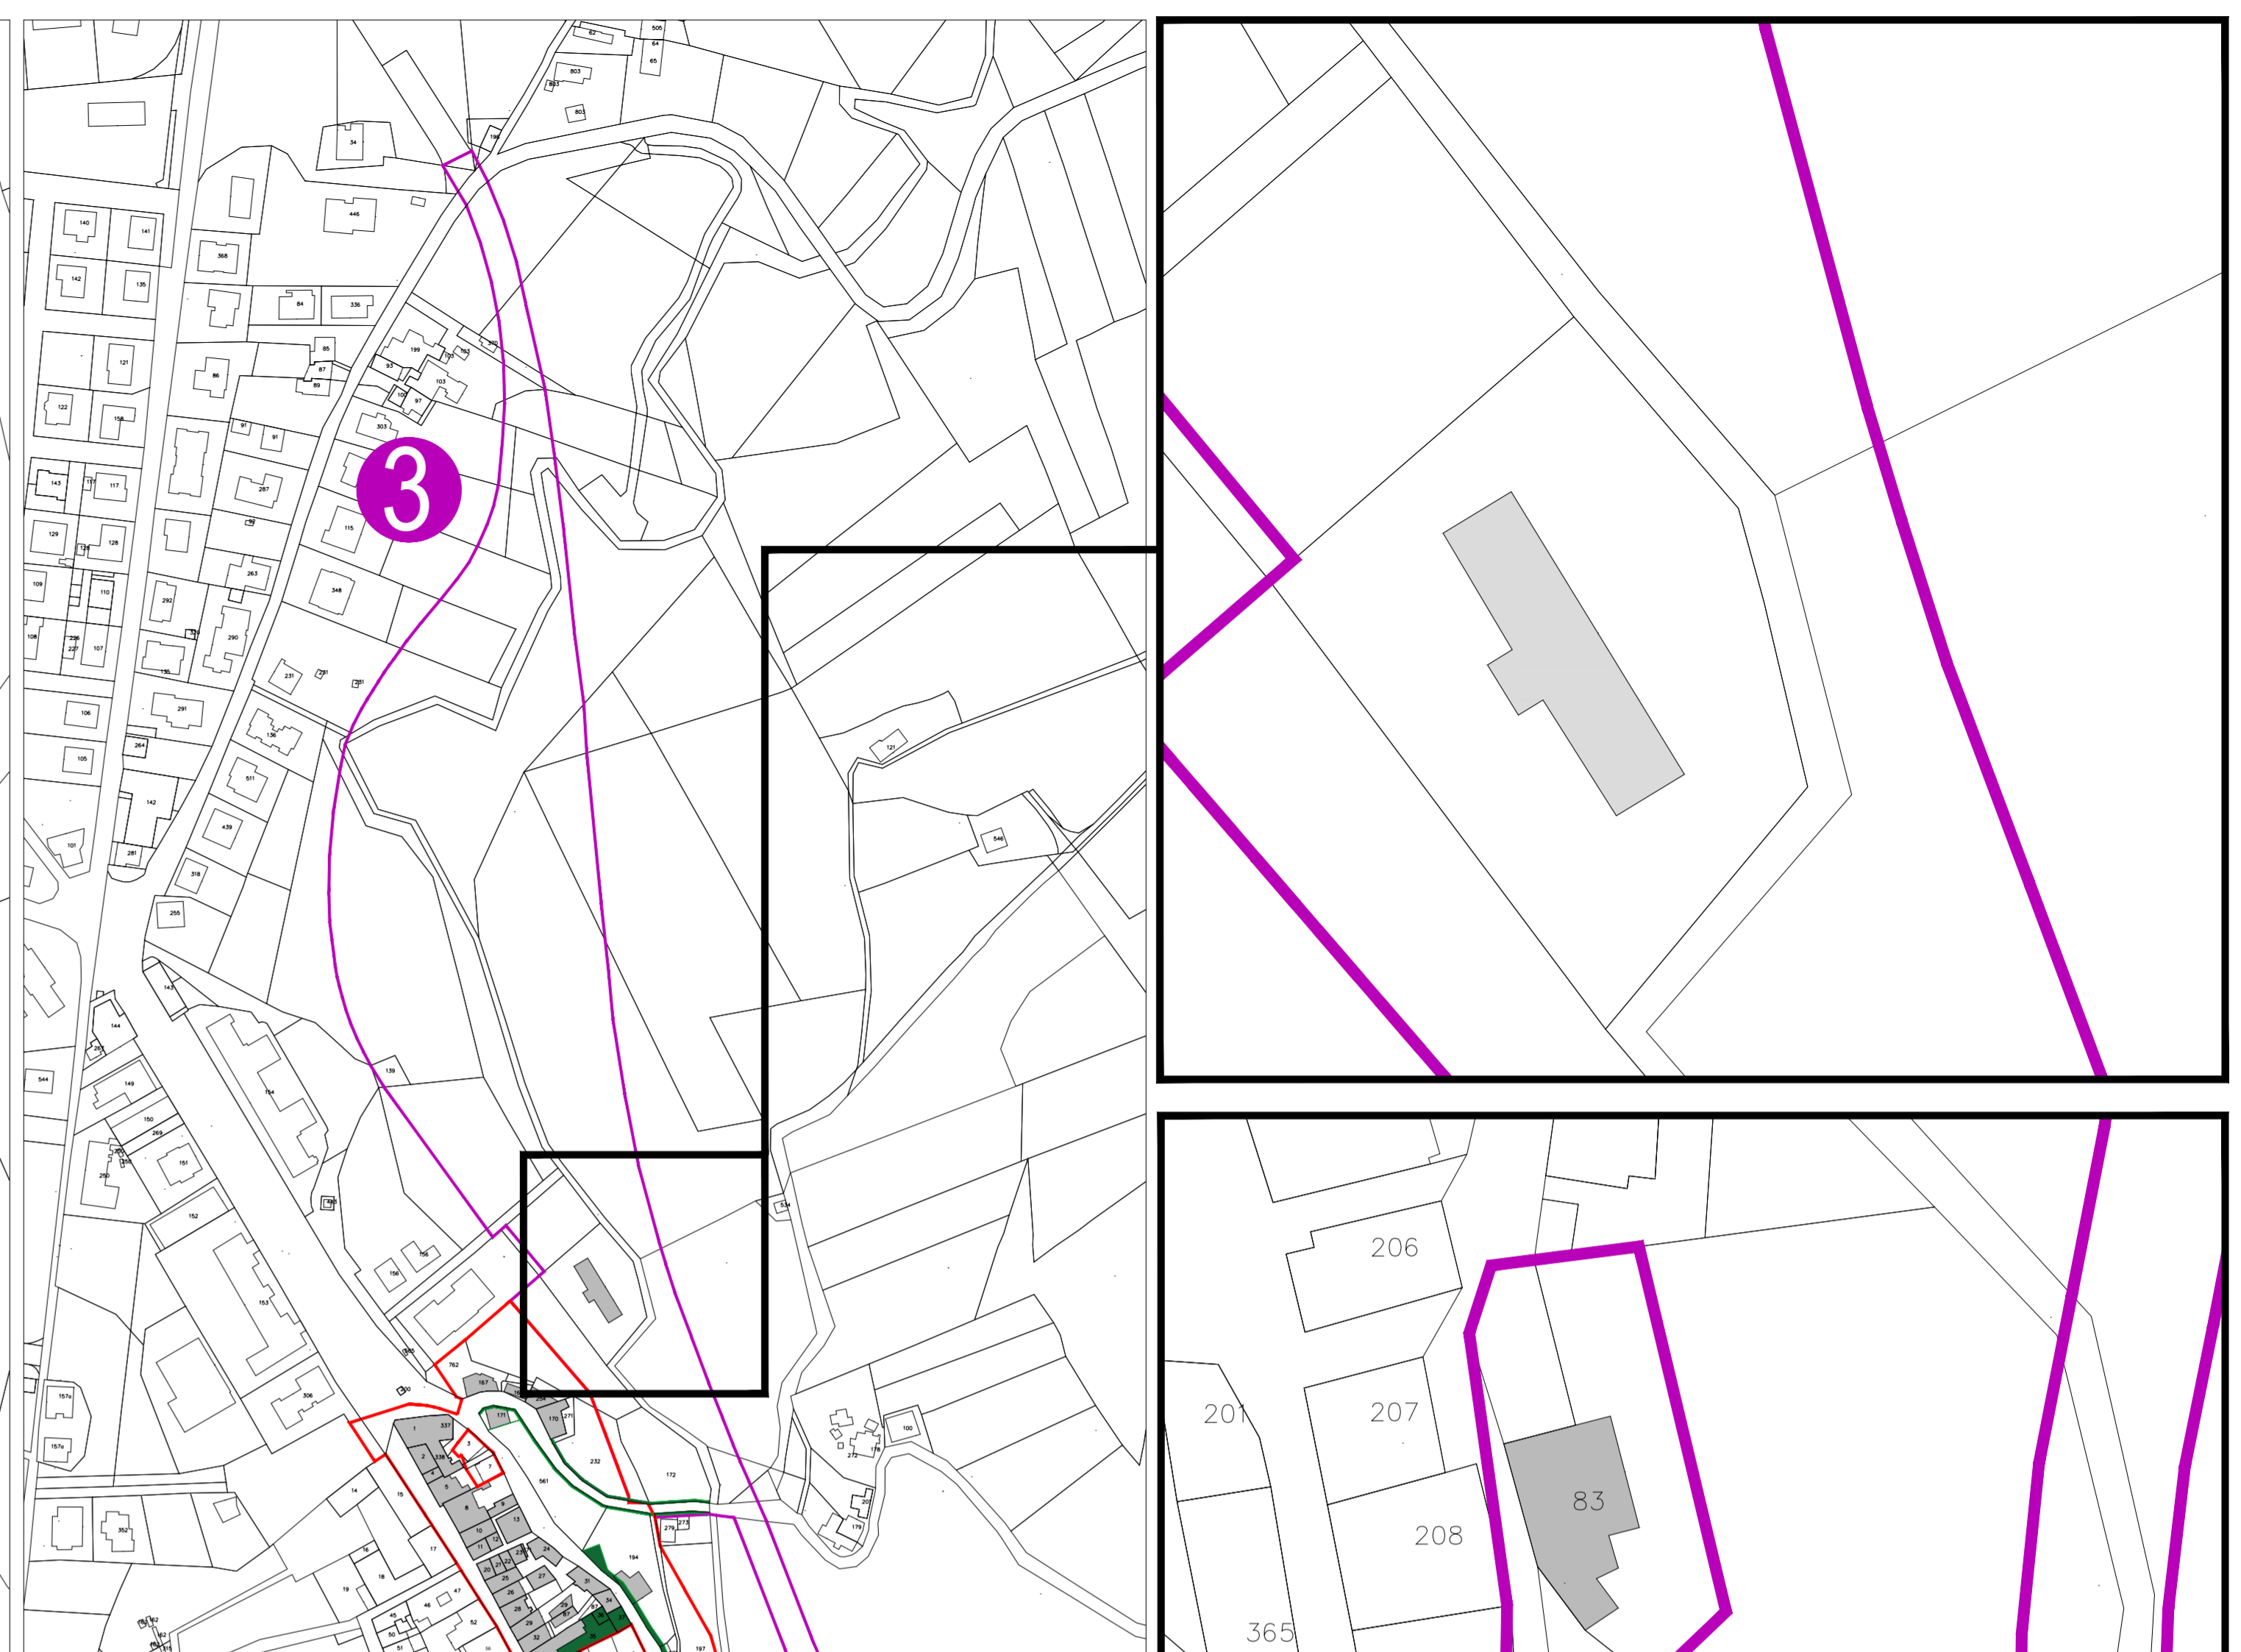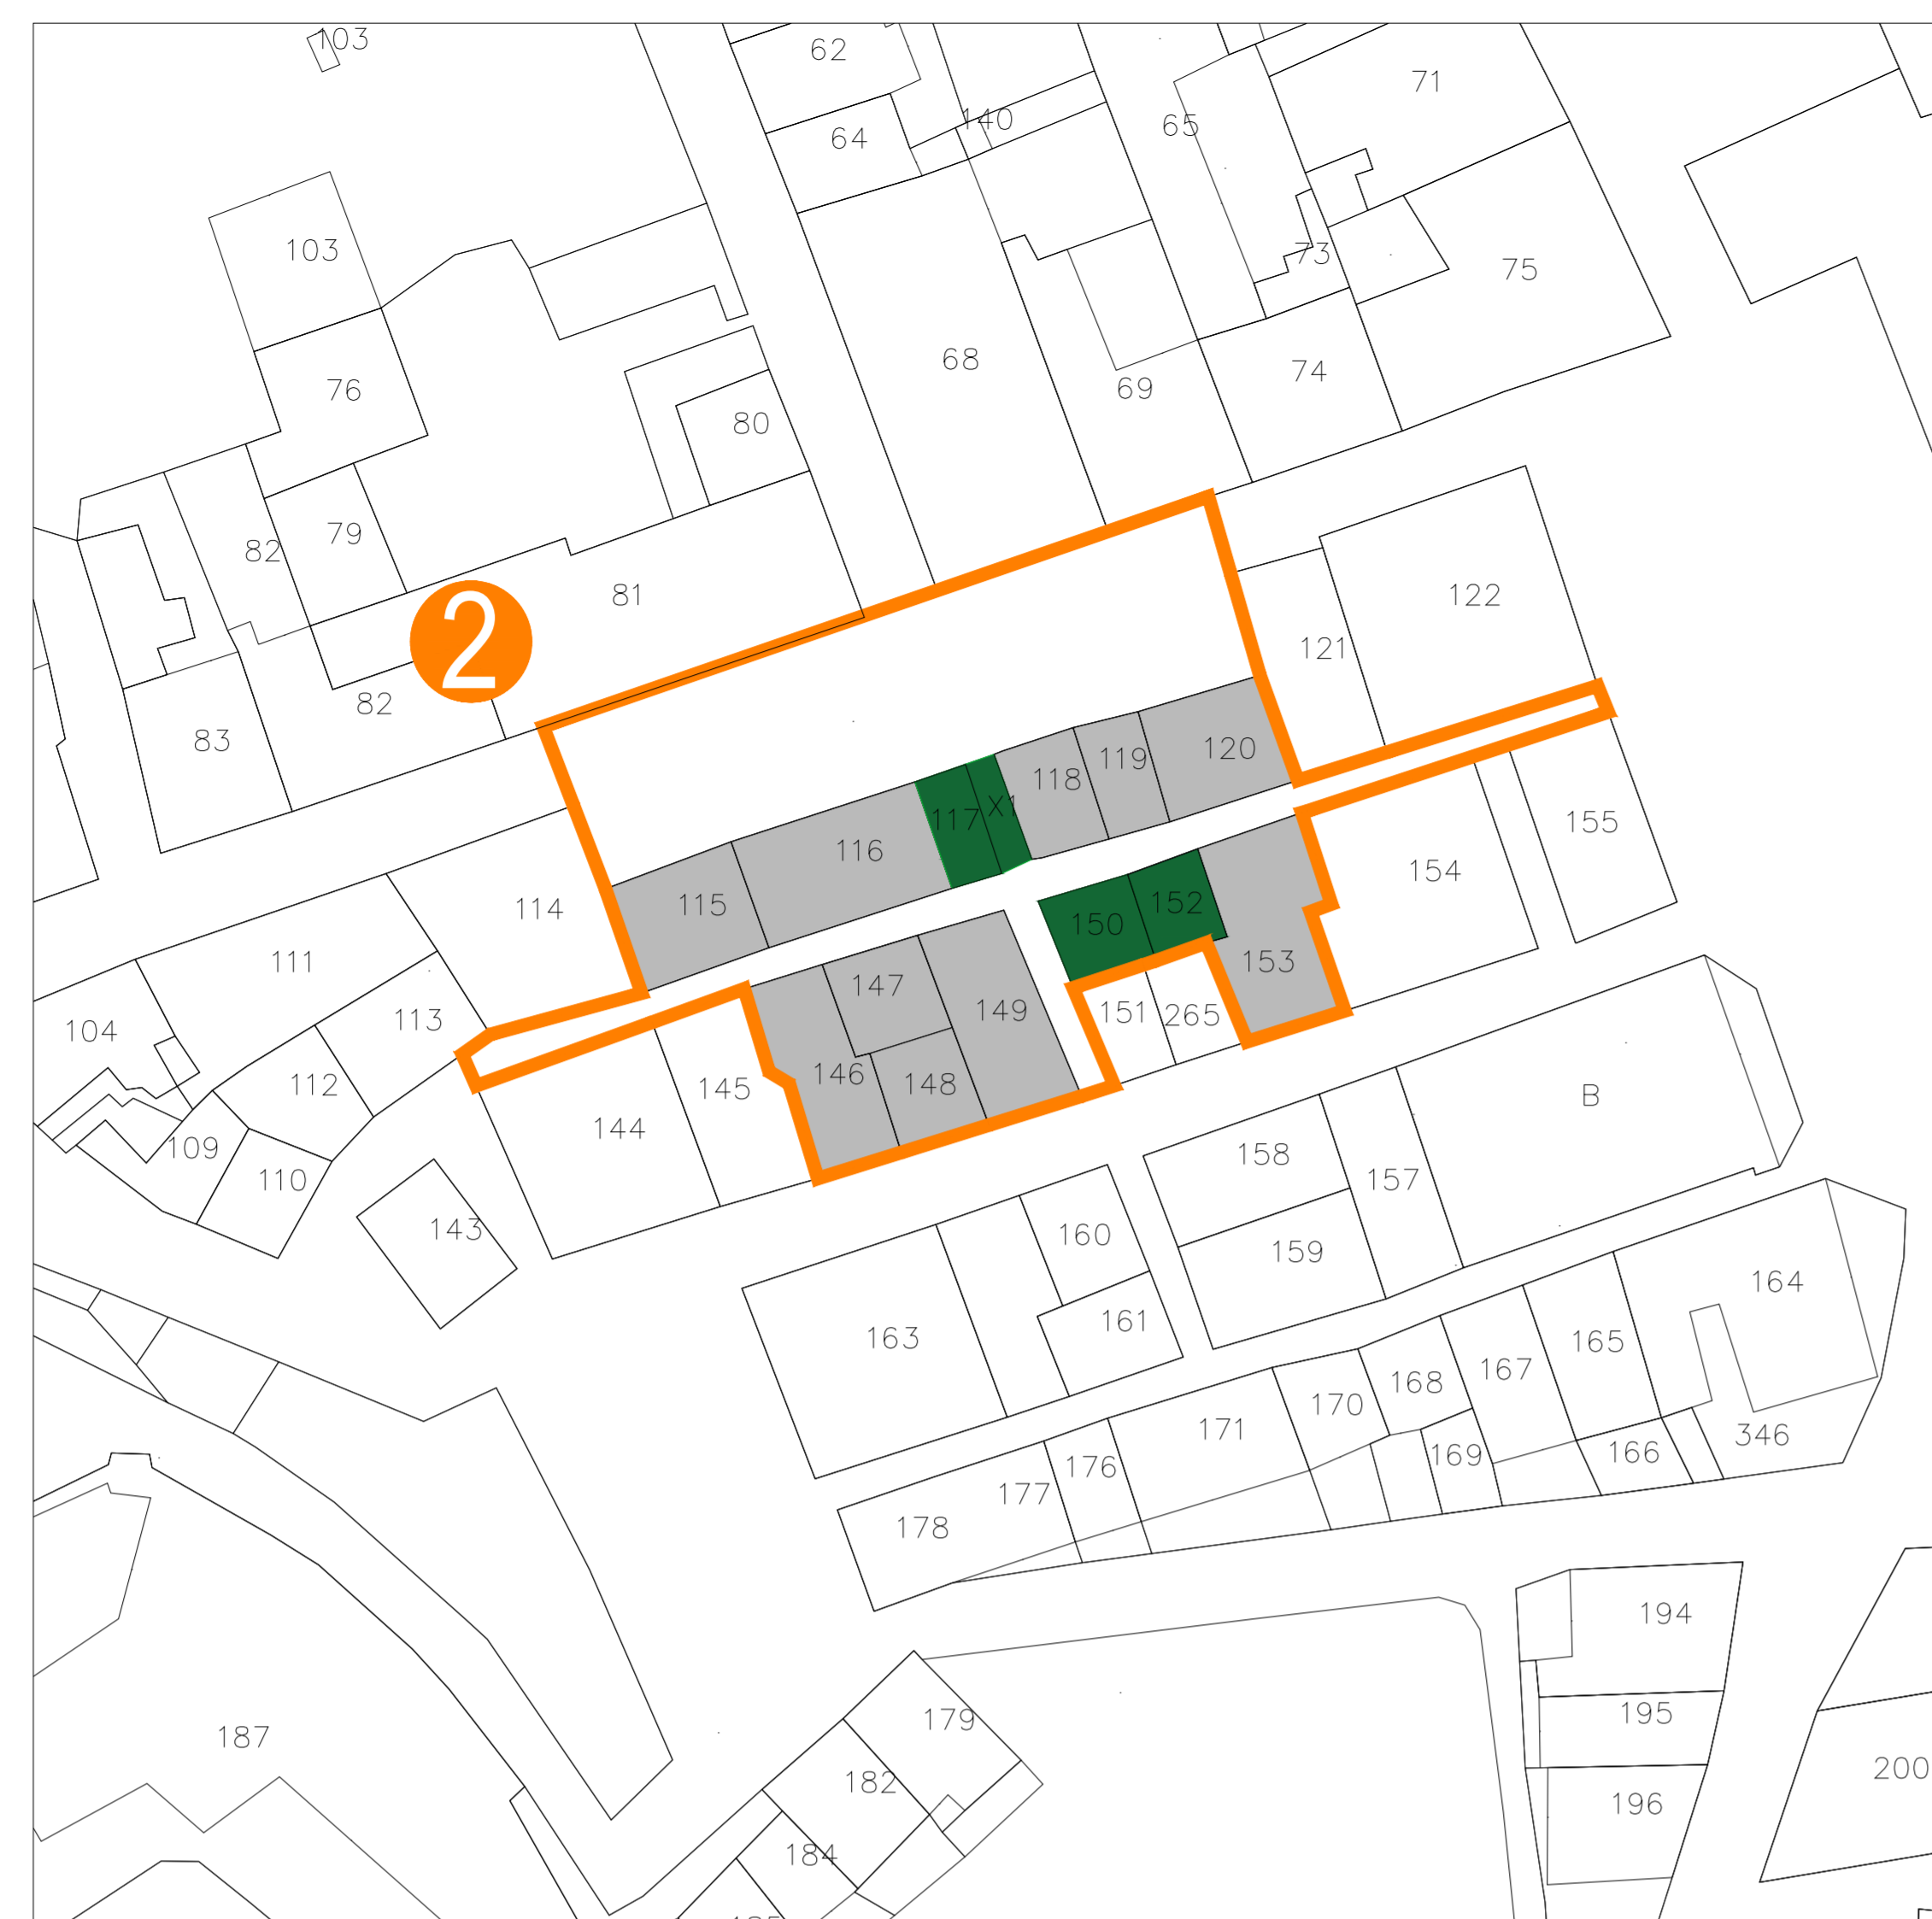

LEGENDA

n. Particelle catastali

CONTESTO 1 - Il corso

SISTEMA DELLE PROPRIETA	FOGLIO	PARTICELLE CATASTALI
7	1, 2, 4, 5, 8, 9, 10, 11, 12, 13, 337, 338, 20, 21, 22, 23, 371, 24, 25, 26, 27, 28, 29, 31, 32, 87, 34, 36, 37, 35, 38, 39, 41	

CONTESTO 2 - I vicoli

SISTEMA DELLE PROPRIETA	FOGLIO	PARTICELLE CATASTALI
7	115, 116, 117, 118, 119, 120, 146, 147, 158, 149, 150, 152, 153	

CONTESTO 3 - Le conce

SISTEMA DELLE PROPRIETA	FOGLIO	PARTICELLE CATASTALI
8	83, 249, 251, 303	

AREE SOGGETTE AD ESPROPRIO

