

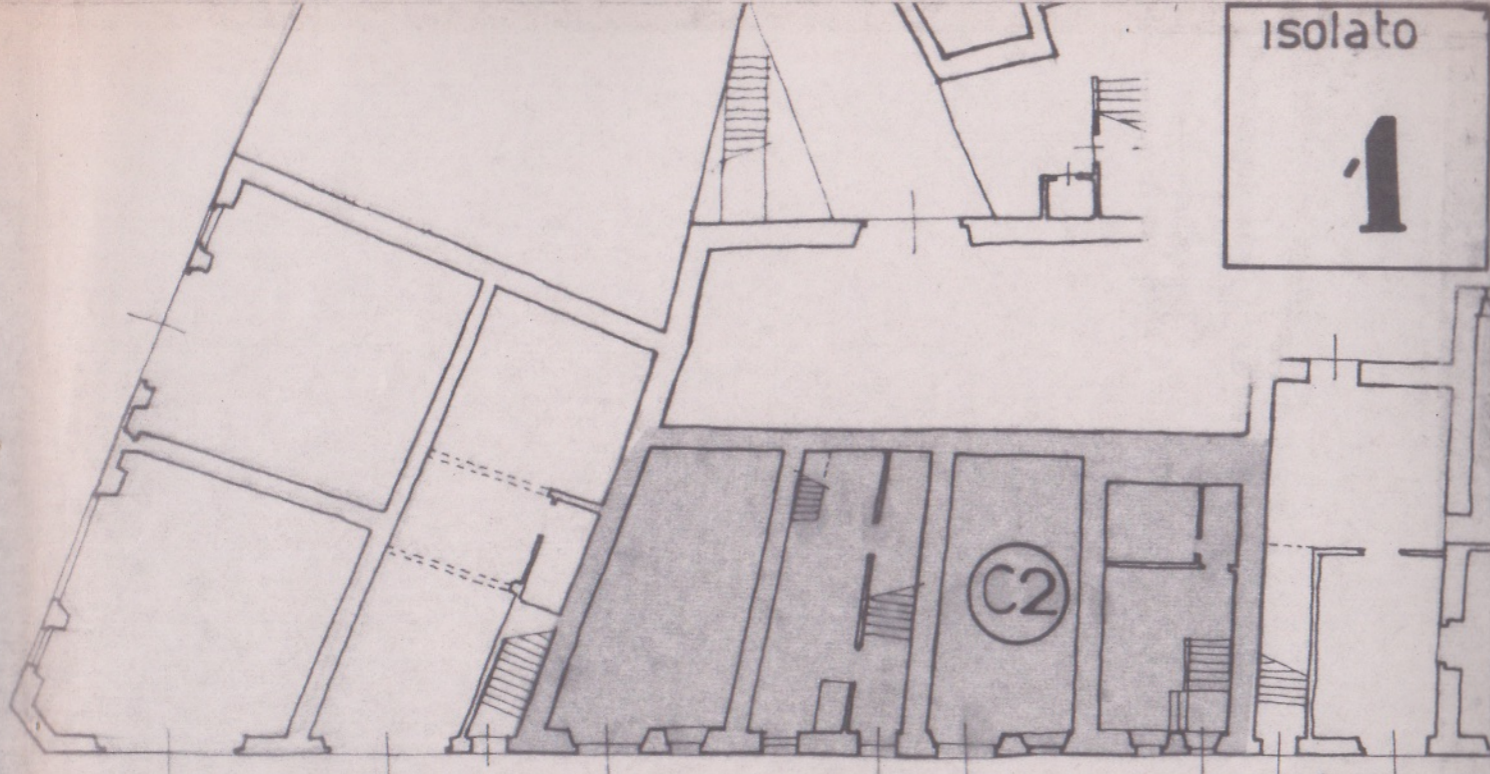


isolato

1

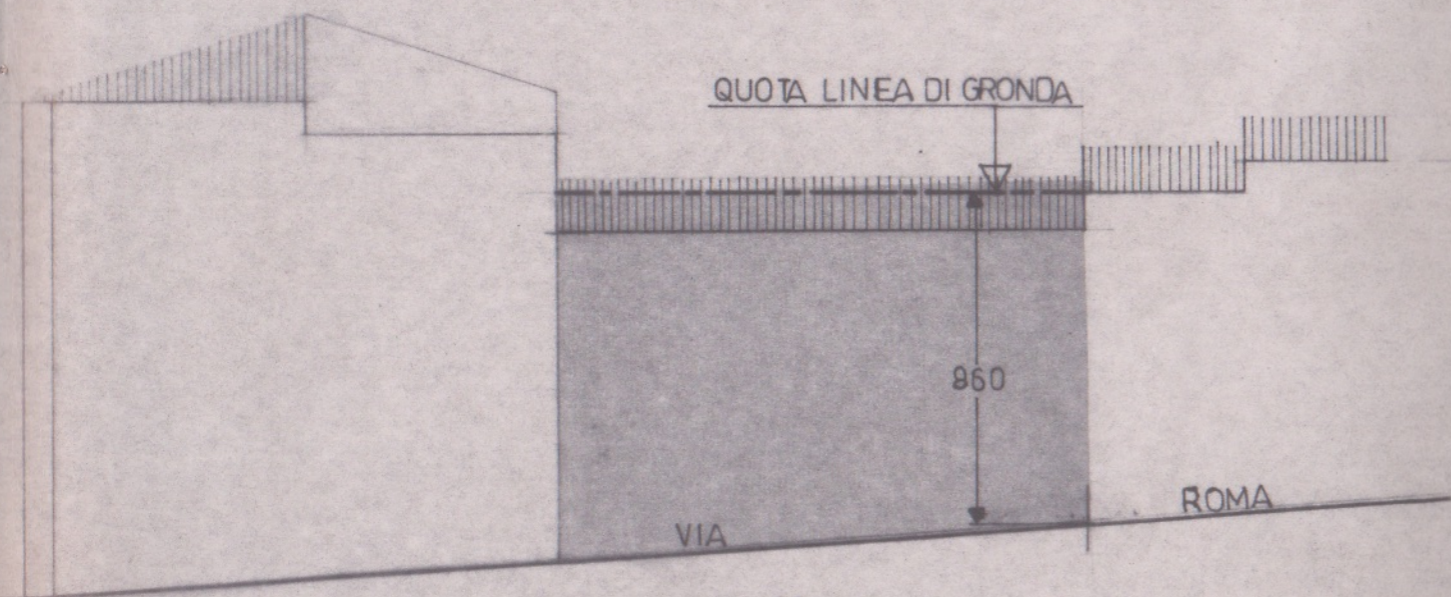

VIA ROMA

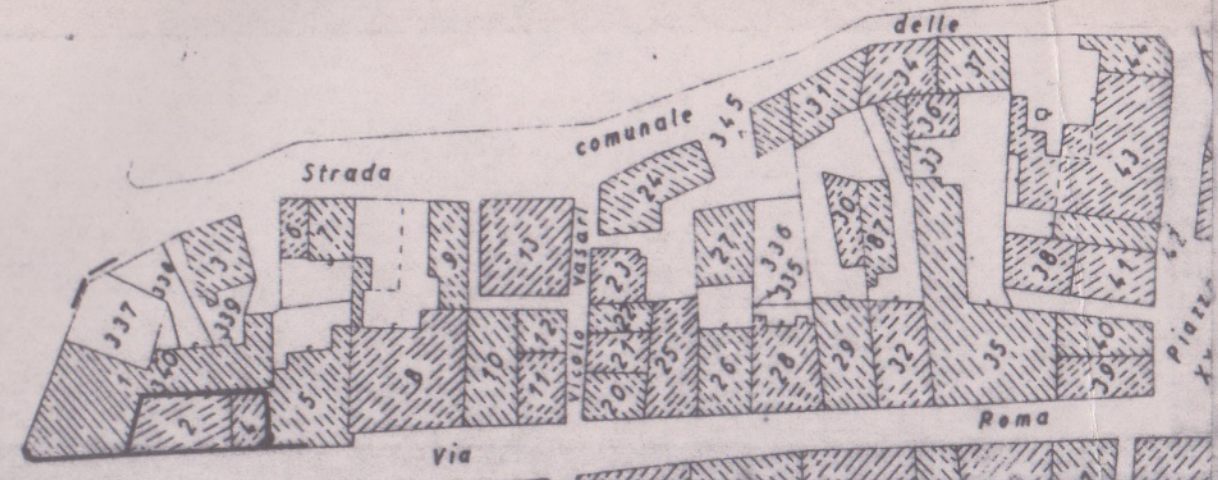

prospetto a-a

PARTICELLA	INTERVENTI CONSENTITI	VOLUME ATTUALE MC	PRESCRIZIONI					NOTE
			INCREMENTO VOLUME MAX MC	SUPERFICIE COBERTA MAX MQ	ALTEZZA MAX ML	NUMERO PIANI MAX	DESTINAZIONE D'USO	
2	C2	1345	100	come attuale	come schema	PT+2	ART 13 N.T.A.	