


Isolato

10

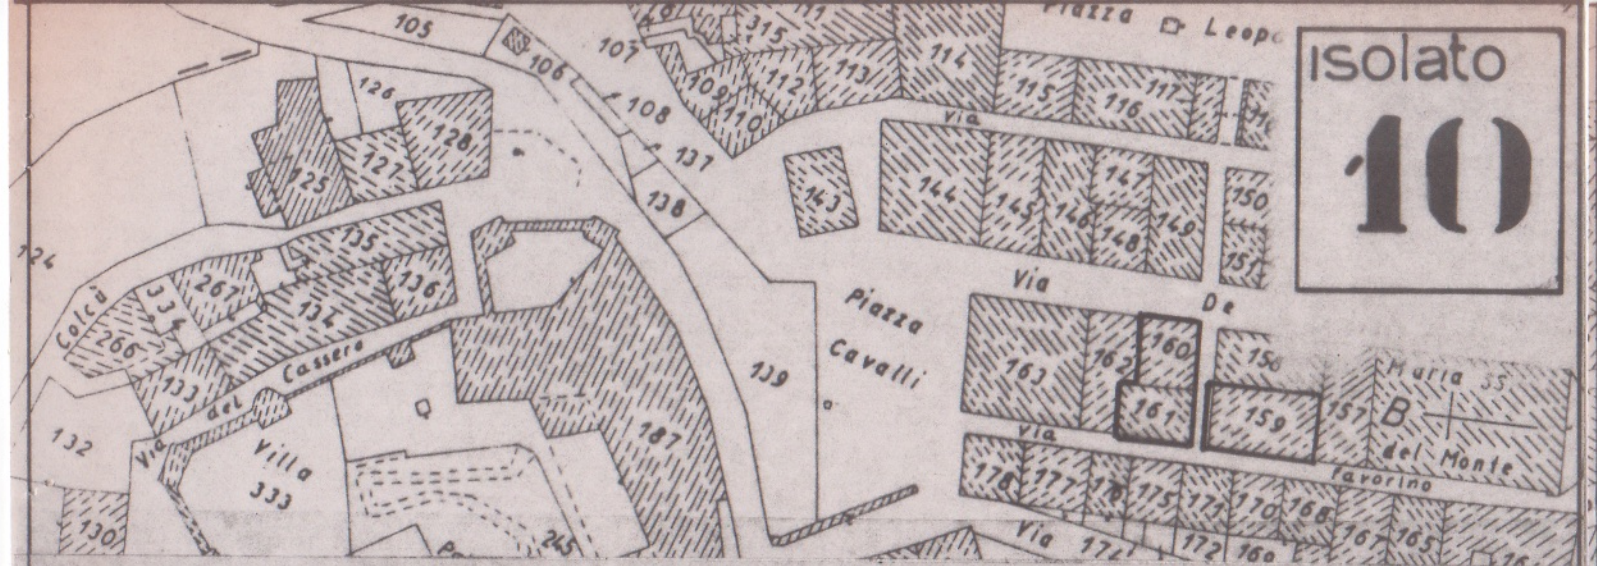

PRESCRIZIONI

PARTICELLA	INTERVENTI CONSENTITI	PRESCRIZIONI
<p>159 160 161</p>	<p>B</p>	<p>L' INTERVENTO DI RISANAMENTO CONSERVATIVO E' RIVOLTO ALLA :</p> <ul style="list-style-type: none"> - CONSERVAZIONE DELLA CONFIGURAZIONE TIPOLOGICA E FORMALE TIPICA DELL' EDILIZIA MINORE TARDO MEDIO-EVALE. - RIPRISTINO E CONSERVAZIONE DEI MATERIALI COSTRUTTIVI TIPICI QUALI: CORNICIONI, MENSOLE, BANCALI DI FINESTRA, ARCHI, CORONE E MURATURE IN MATTONI E PIETRA, ECC.. - CONSERVAZIONE DEI RAPPORTI TRA VUOTI E PIENI NEI PROSPETTI, E DELLE APERTURE DOTATE DI ARCHI, CORNICI , BANCALI.