isolato 17

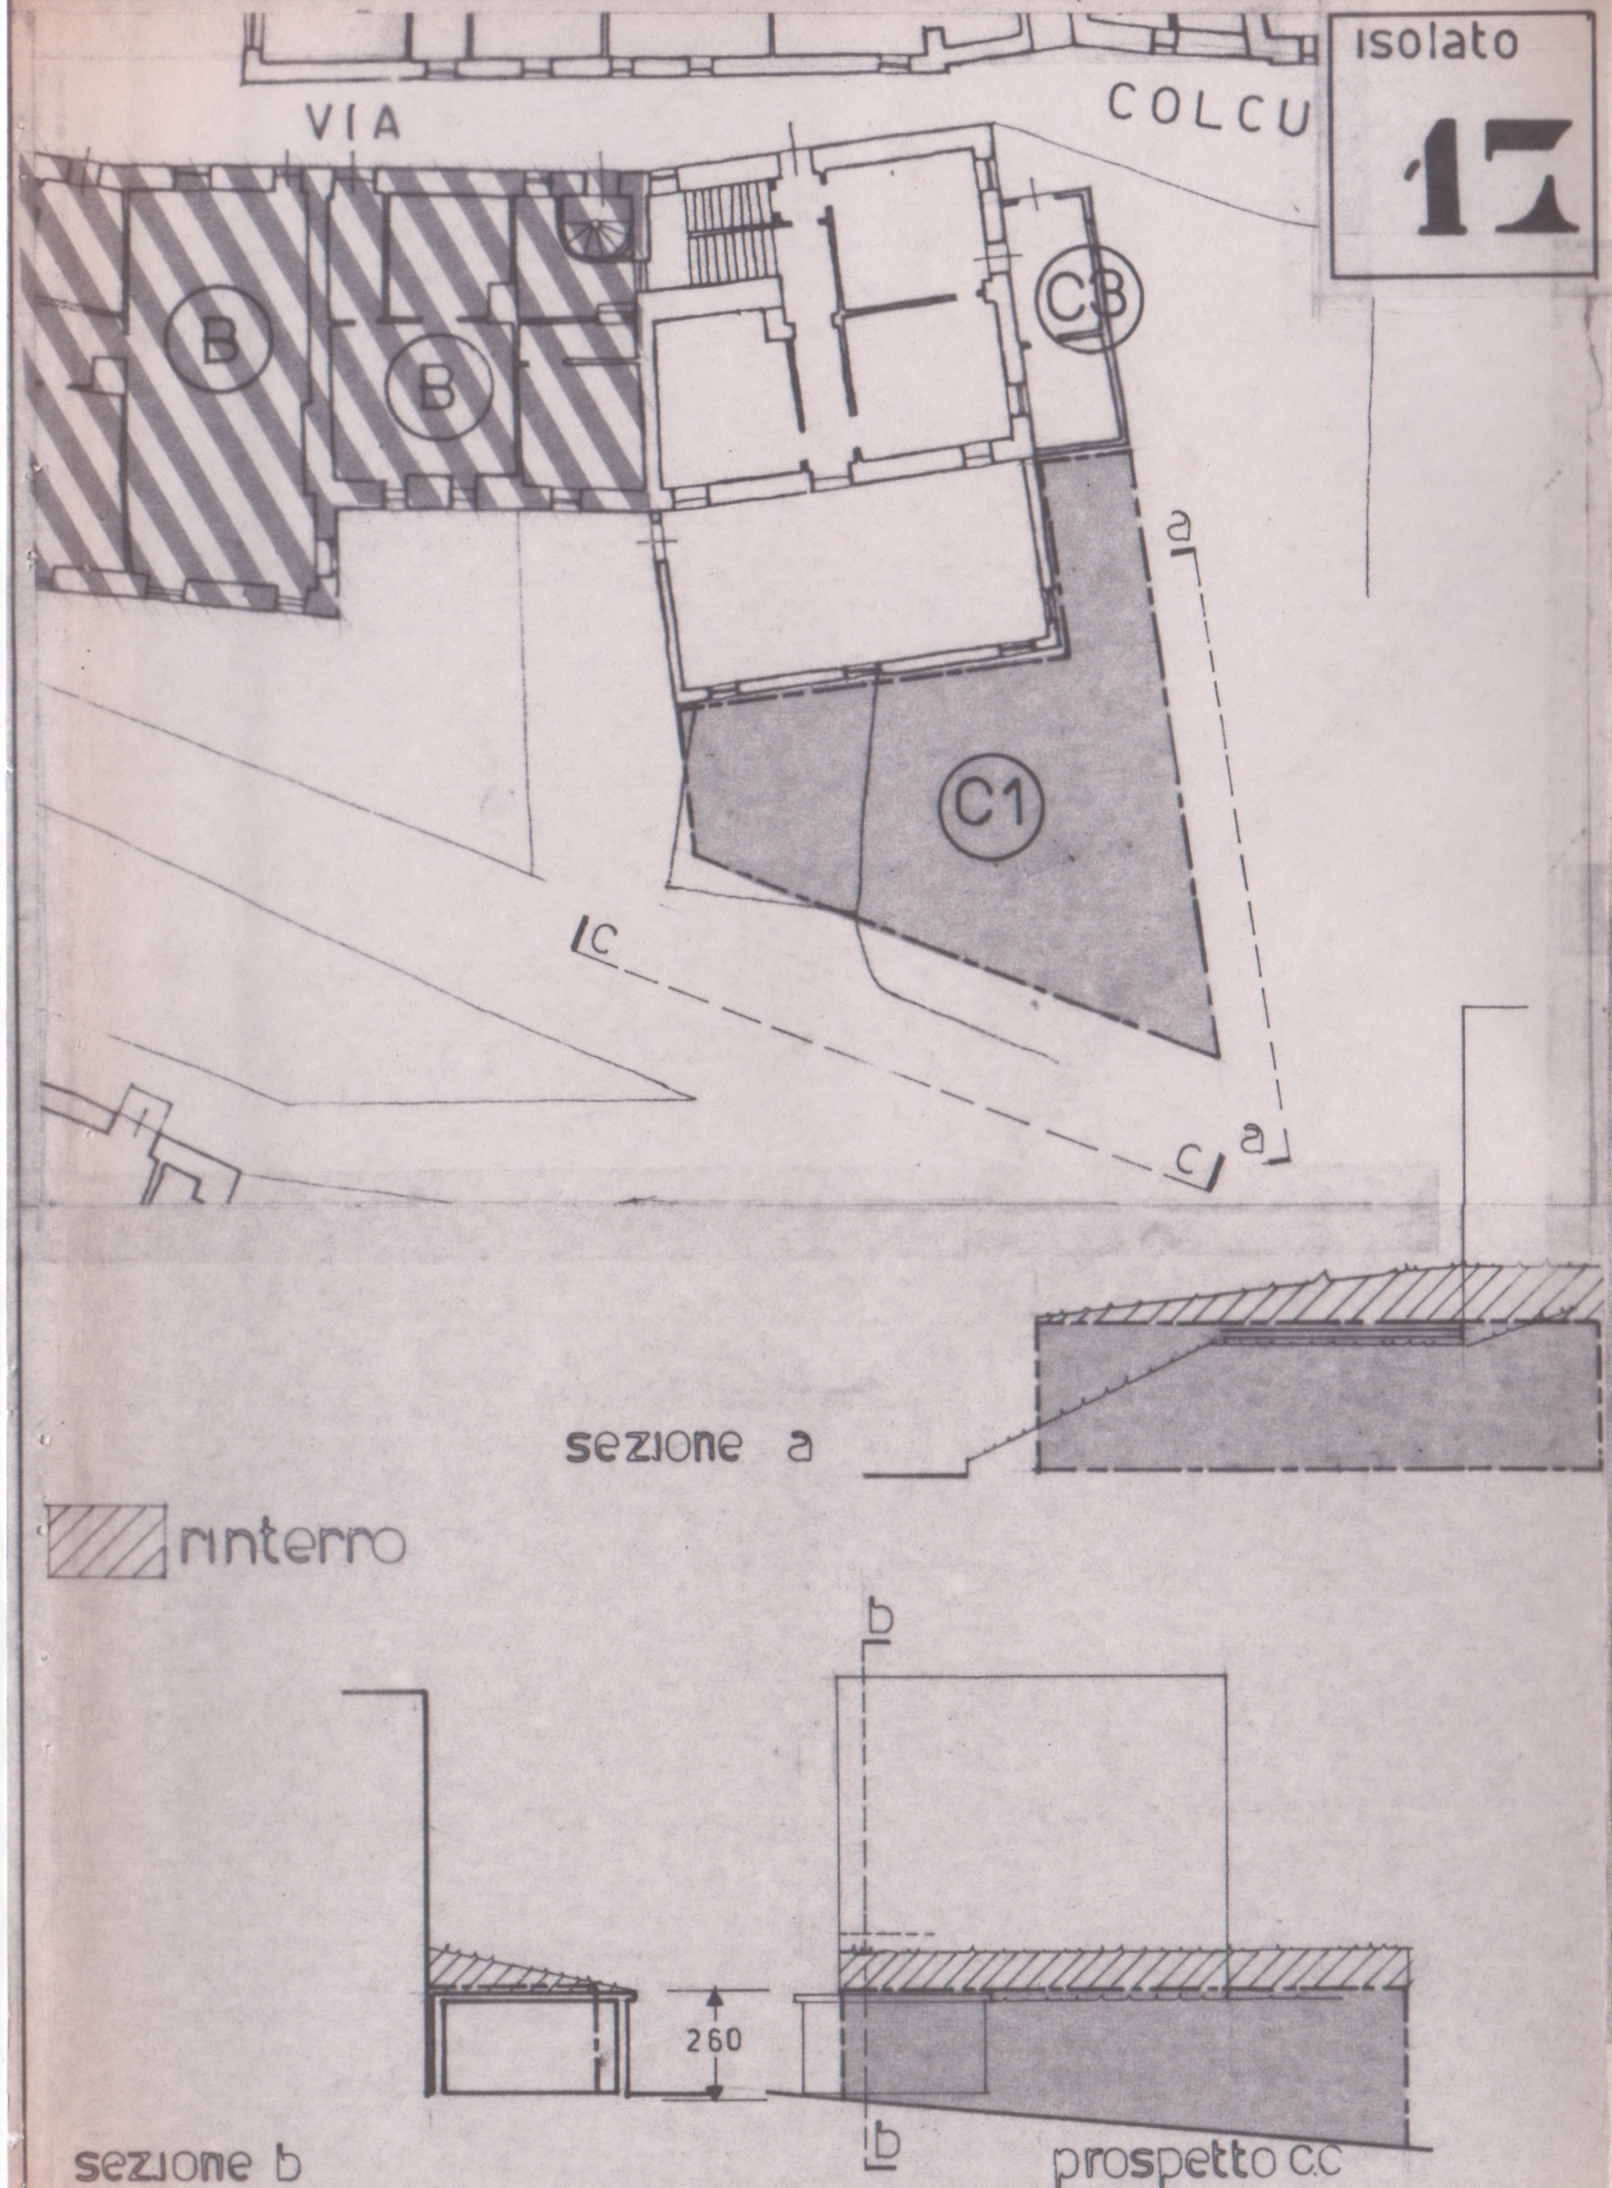

<table>
<tr><th rowspan="2">PARTICELLA</th><th rowspan="2">INTERVENTI CONSENTITI</th><th rowspan="2">VOLUME ATTUALE MC</th><th colspan="6">P R E S C R I Z I O N I</th><th rowspan="2">N O T E</th></tr>
<tr><th>INCREMENTO VOLUME MAX MC</th><th>SUPERFICIE COPERTA MAX MQ</th><th>ALTEZZA MAX ML</th><th>NUMERO PIANI MAX</th><th>DESTINAZIONE D'USO</th></tr>
<tr><td>125
porz.</td><td>C1</td><td>72</td><td>200</td><td>110</td><td>come garage attuale</td><td>PT</td><td>GARAGES</td><td>*</td></tr>
<tr><td>127
128</td><td>B</td><td colspan="7">L' INTERVENTO DI RISANAMENTO CONSERVATIVO E' RIVOLTO ALLA CONSERVAZIONE DEI CARATTERI TIPICI DEL PALAZZETTO GENTILIZIO, CHE PRESENTA UNA CONFIGURAZIONE FORMALE E FUNZIONALE UNITARIAMENTE DEFINITA.
SI PROCEDERA' ATTRAVERSO:
- RESTAURO E RIPRISTINO DEI FRONTI
-CONSERVAZIONE DEL SISTEMA DEI COLLEGAMENTI ORIZZONTALI E VERTICALI (SCALE, ANDRONI, PORTICATI, LOGGIATI ECC.).
-RESTAURO E RIPRISTINO DEGLI AMBIENTI TIPICI E SIGNIFICATIVI (VOLTE, SOLAI E CONTROSOFFITTI DECORATI, CANNUCCIATI).
-RESTAURO DEGLI ELEMENTI ARCHITETTONICI TIPICI (RINGHIERE, INFISSI, BANCALI,PAVIMENTAZIONI ECC.).</td></tr>
</table>

* LA COPERTURA DEI GARAGES DOVRA' ESSERE REALIZZATA IN PIANO E SU DI ESSA DOVRA' ESSERE POSATO UNO STRATO DI TERRENO VEGETALE.