

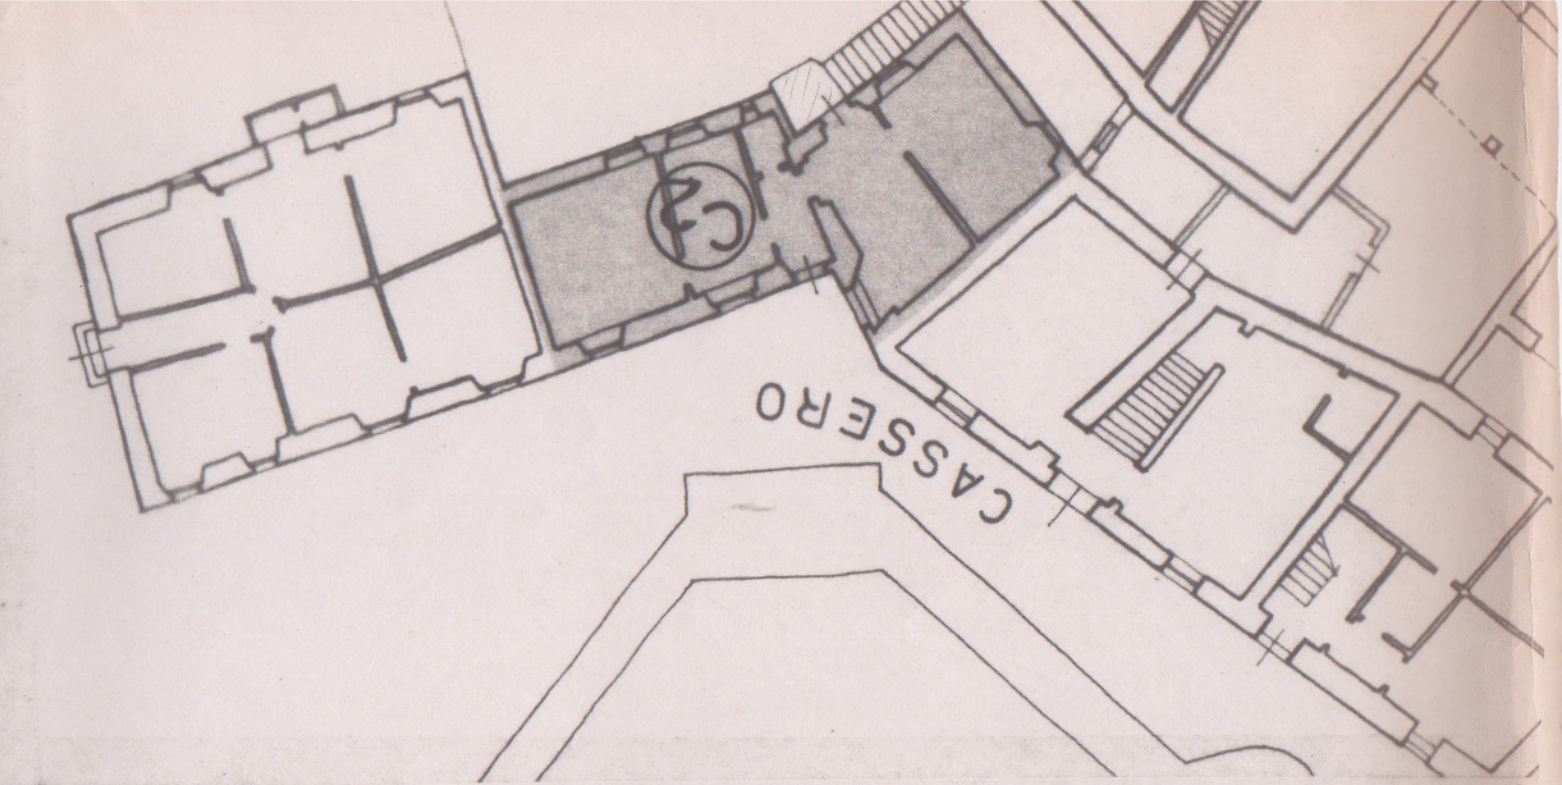
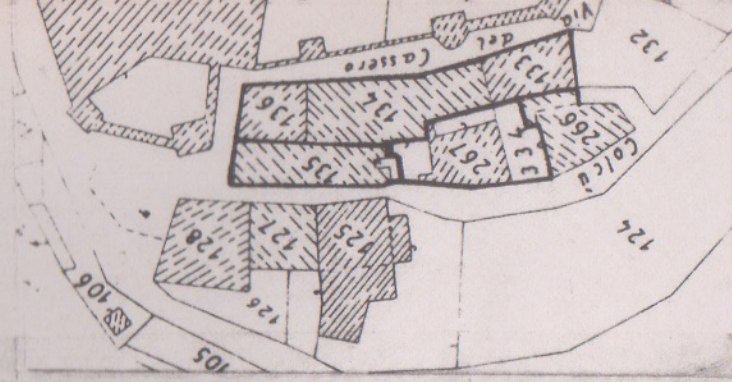
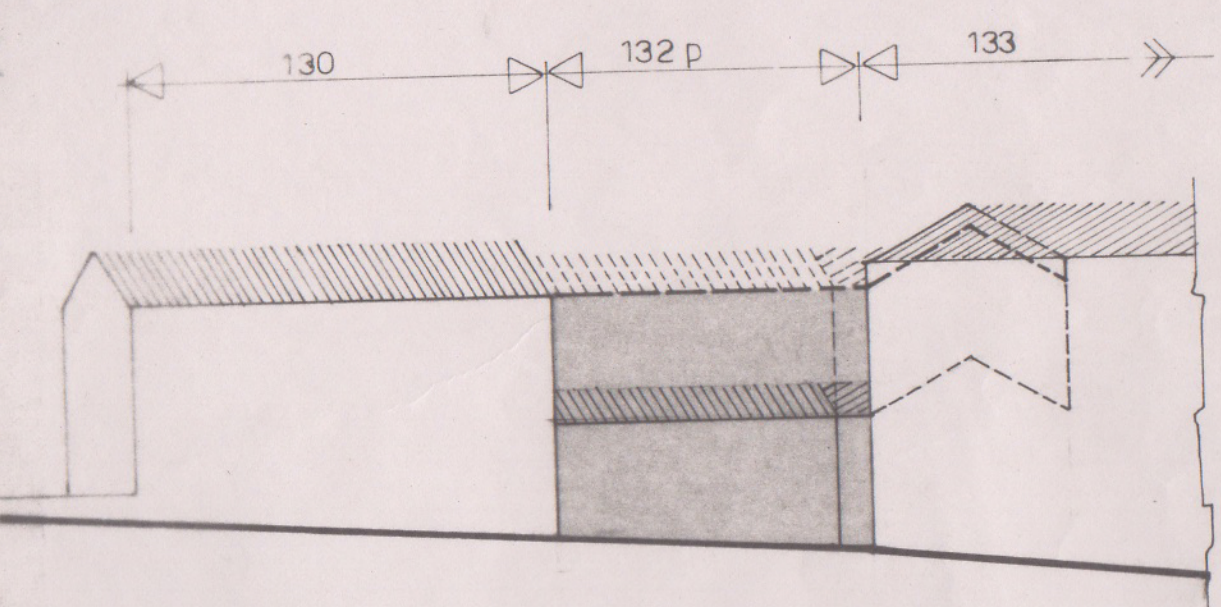


Isolato
18

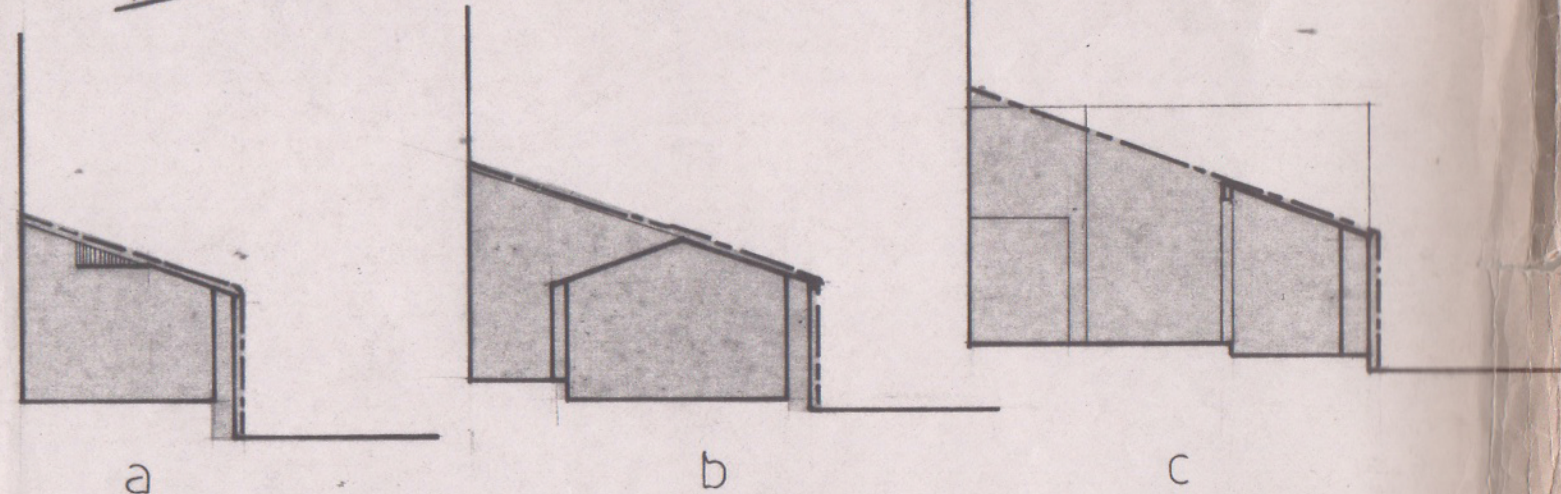

PARTICELLA	INTERVENTI CONSENTITI	VOLUME ATTUALE MC	INCREMENTO VOLUME MAX MC	PRESCRIZIONI			DESTINAZIONE D'USO	NOTE
				SUPERFICIE COPERTA MAX MQ	ALTEZZA MAX ML	NUMERO PIANI MAX		
334 267 134/P	C2	300	200	100%	COME ATTUALE SU VIA COLCÙ	PT	GARAGES	
133 134/P 135 136	B							<p>L' INTERVENTO DI RISANAMENTO CONSERVATIVO E' RIVOLTO ALLA CONSERVAZIONE DEI CARATTERI TIPICI DEL PALAZZETTO GENTILIZIO, CHE PRESENTA UNA CONFIGURAZIONE FORMALE E FUNZIONALE UNITARIAMENTE DEFINITA.</p> <p>SI PROCEDERA' ATTRAVERSO:</p> <ul style="list-style-type: none"> - RESTAURO E RIPRISTINO DEI FRONTI - CONSERVAZIONE DEL SISTEMA DEI COLLEGAMENTI ORIZZONTALI E VERTICALI (SCALE, ANDRONI, PORTICATI, LOGGIATI ECC.) - RESTAURO E RIPRISTINO DEGLI AMBIENTI TIPICI E SIGNIFICATIVI (VOLTE, SOLAI E CONTROSOFFITTI DECORATI, CANNUCCIATI) - RESTAURO DEGLI ELEMENTI ARCHITETTONICI TIPICI (RINGHIERE, INFISSI, BANCALI, PAVIMENTAZIONI ECC.)
132	C2	400	220	100%	COME GRONDA P.130	PT+1 PSI	ANTA 13	

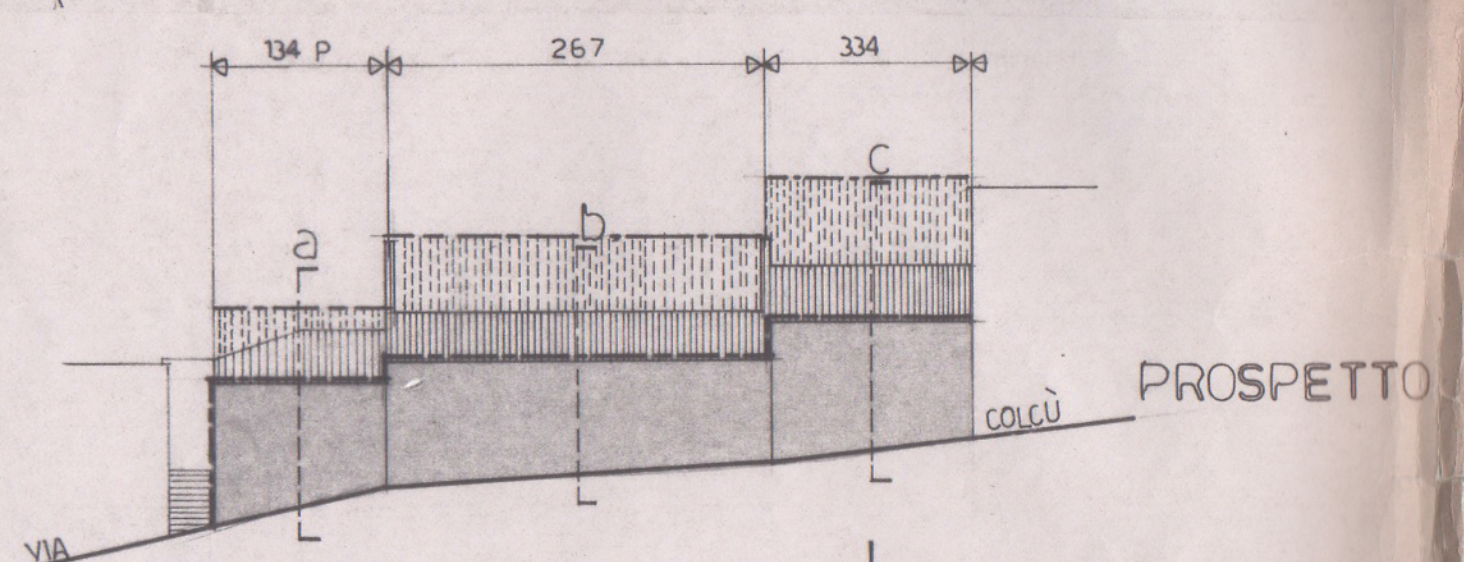

** Allineamento obbligatorio sul fronte stradale via del Cassero