




PIAZZA 24 MAGGIO

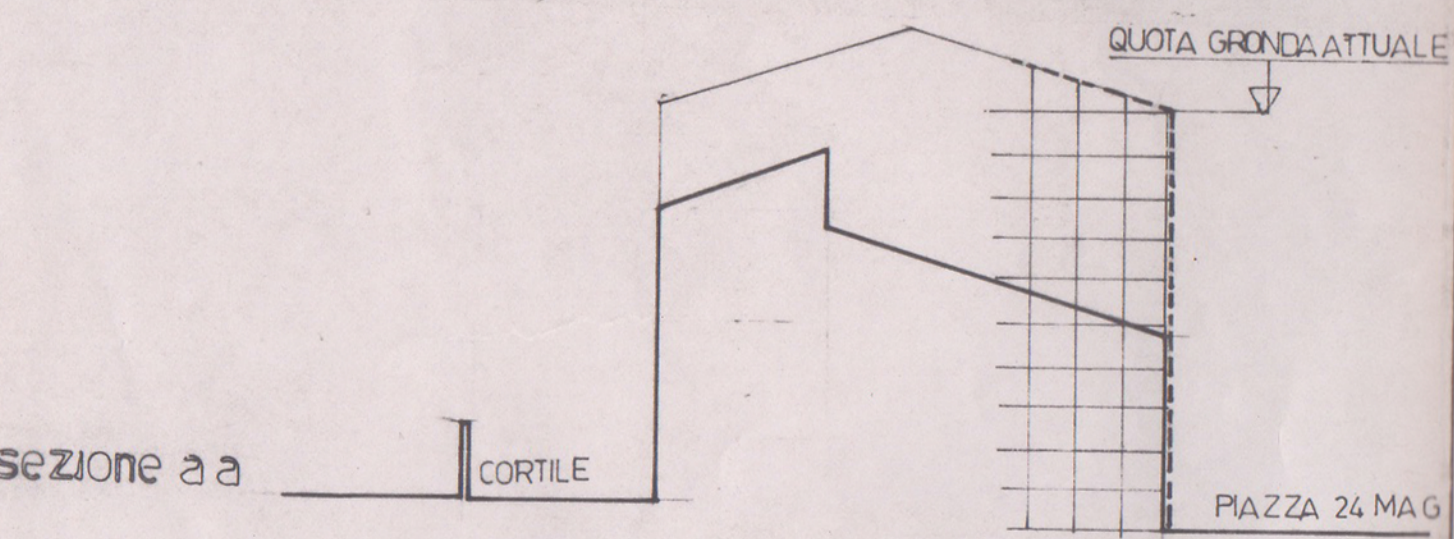

sezione a a

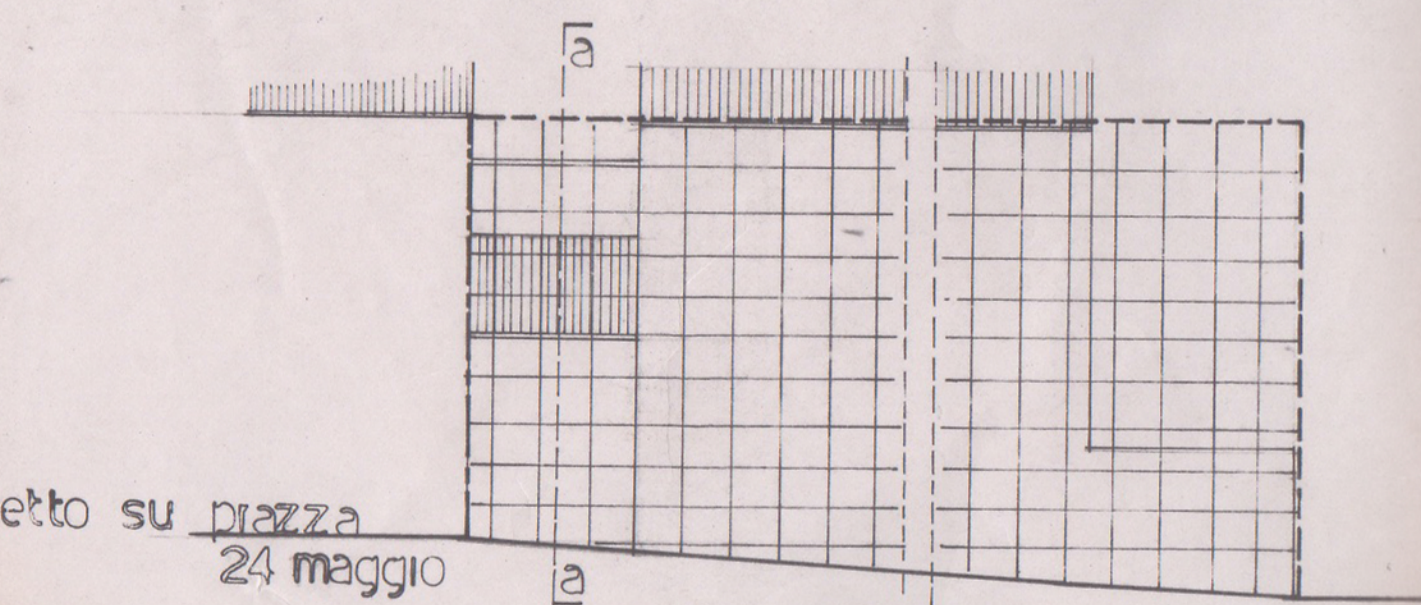



prospetto su piazza 24 maggio

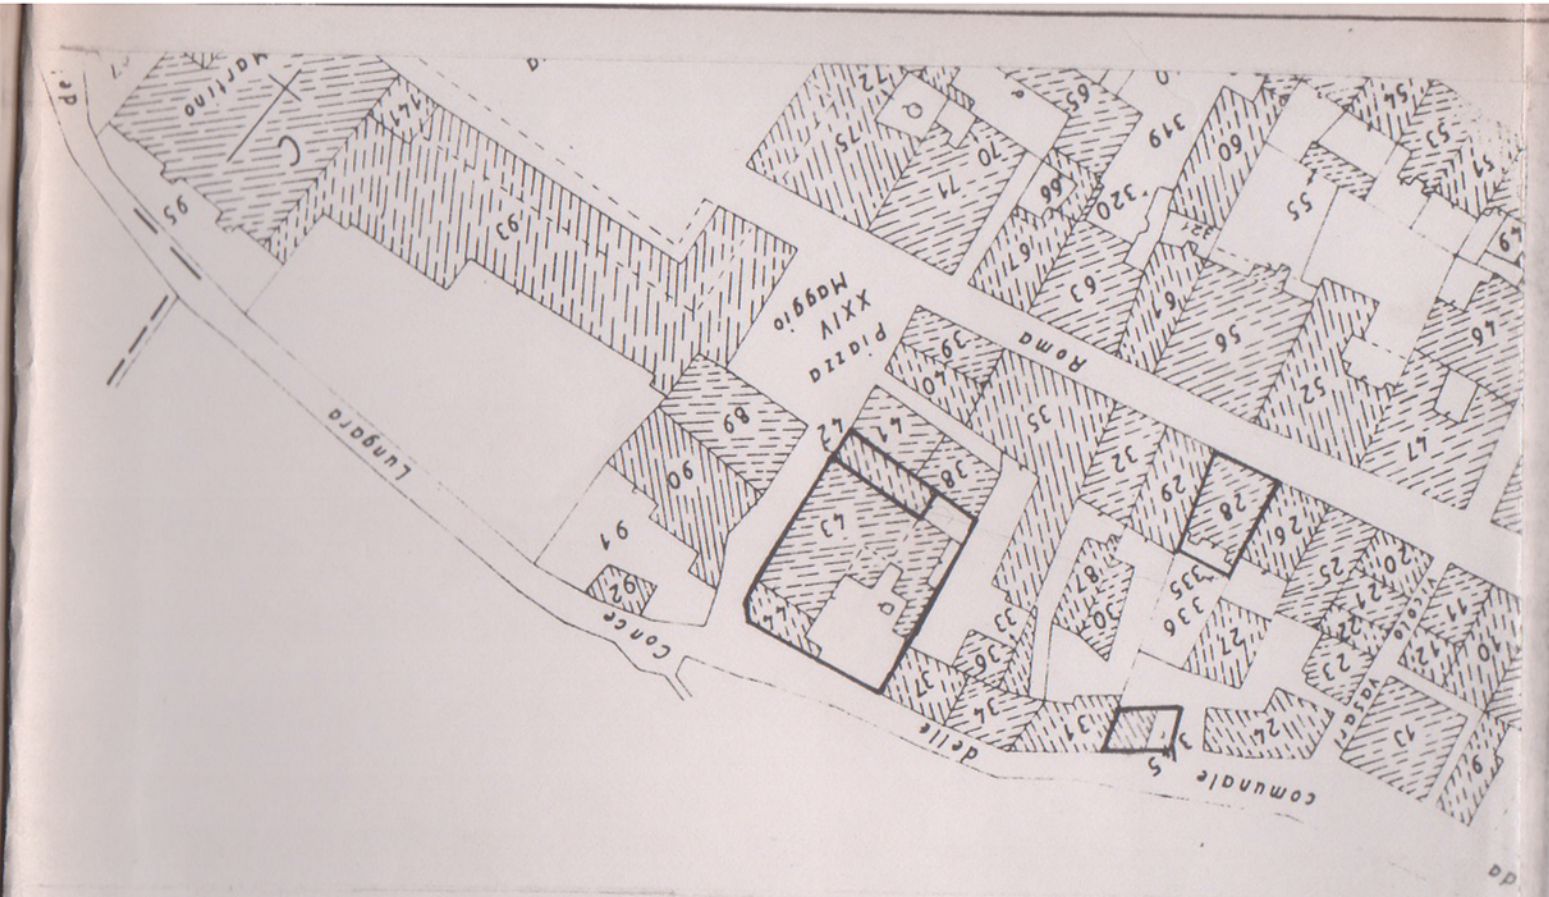


PARTICELLA	INTERVENTI CONSENTITI	VOLUME ATTUALE MC	PRESCRIZIONI				DESTINAZIONE D'USO	NOTE
			INCREMENTO VOLUME MAX MC	SUPERFICIE COPERTA MAX MQ	ALTEZZA MAX ML	NUMERO PIANI MAX		
345	C2	530	360	CCOME ATTUALE	8,20	PT+1/2	ART N° 13 N.T.A.	
42 43 44	F	2800	700	60% sup. totale compresa nel piano di recup.	COME SCHEMA	PT+2	ART N°13 N.T.A.	*

* SOGGETTO A PIANO DI RECUPERO UNITARIO


28/P	C1	//	150	15	10.00	PT+P1+P2	ART N° 13 N.T.A.	
------	----	----	-----	----	-------	----------	------------------	--

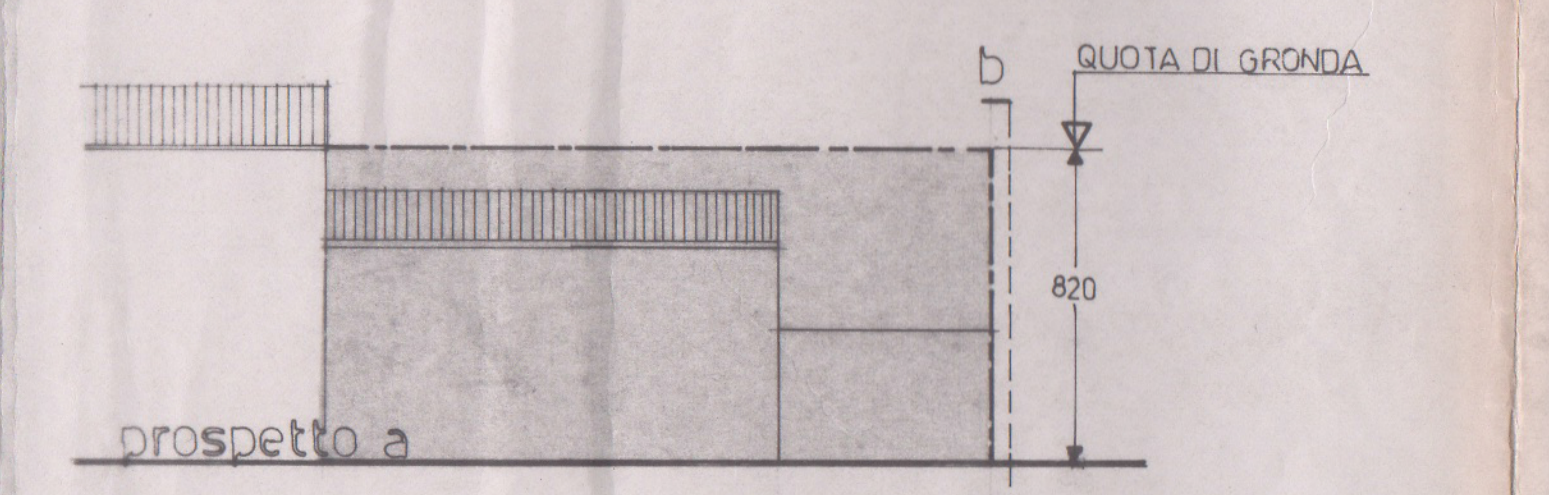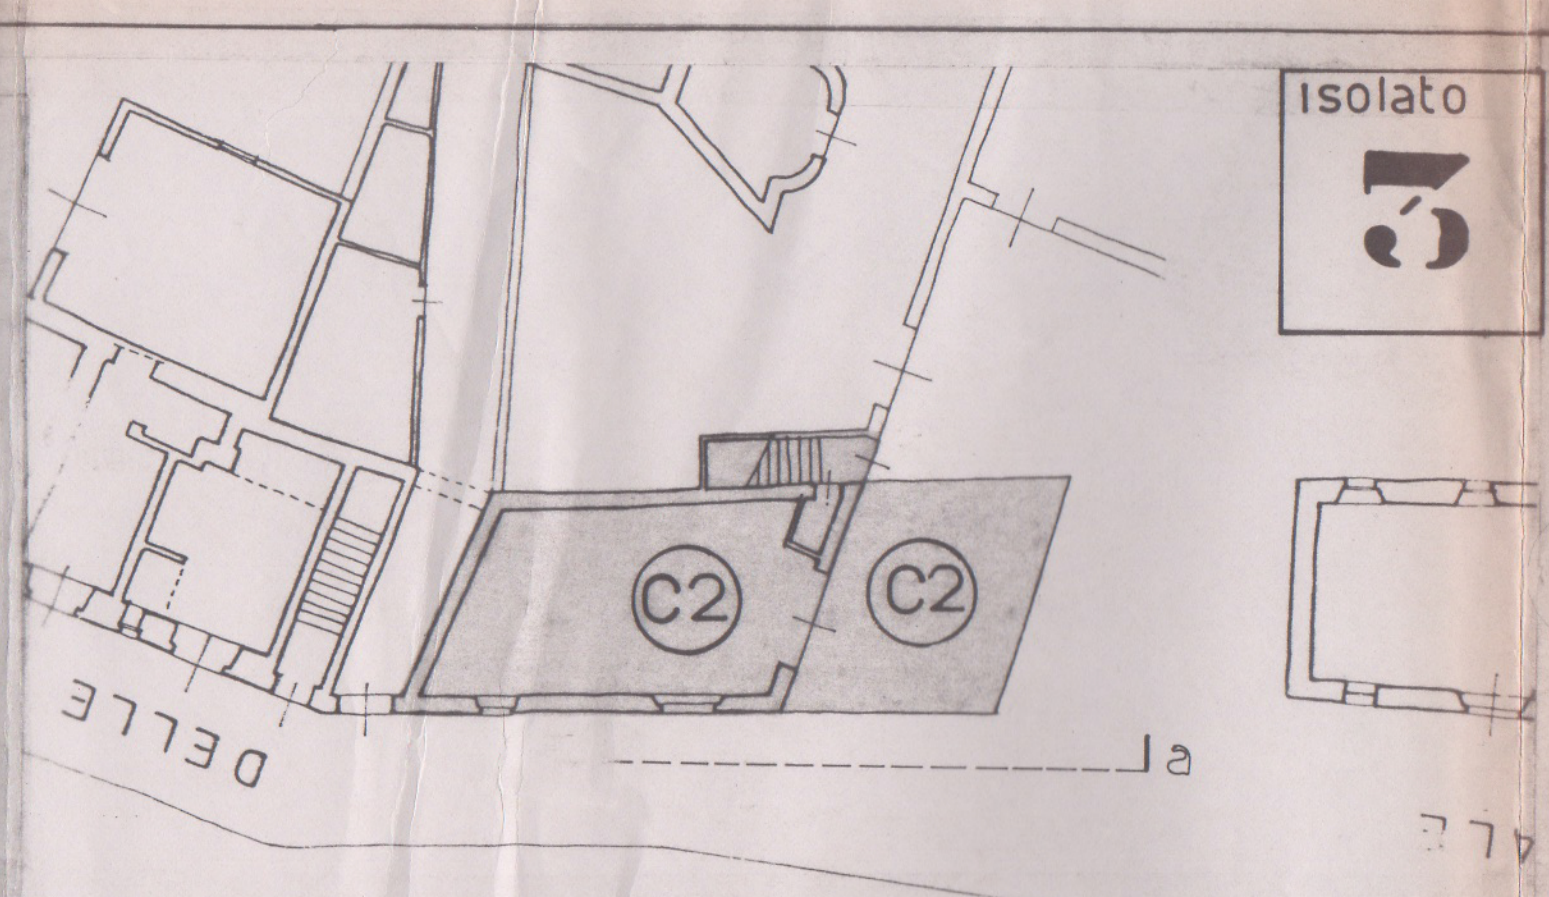

prospetto a

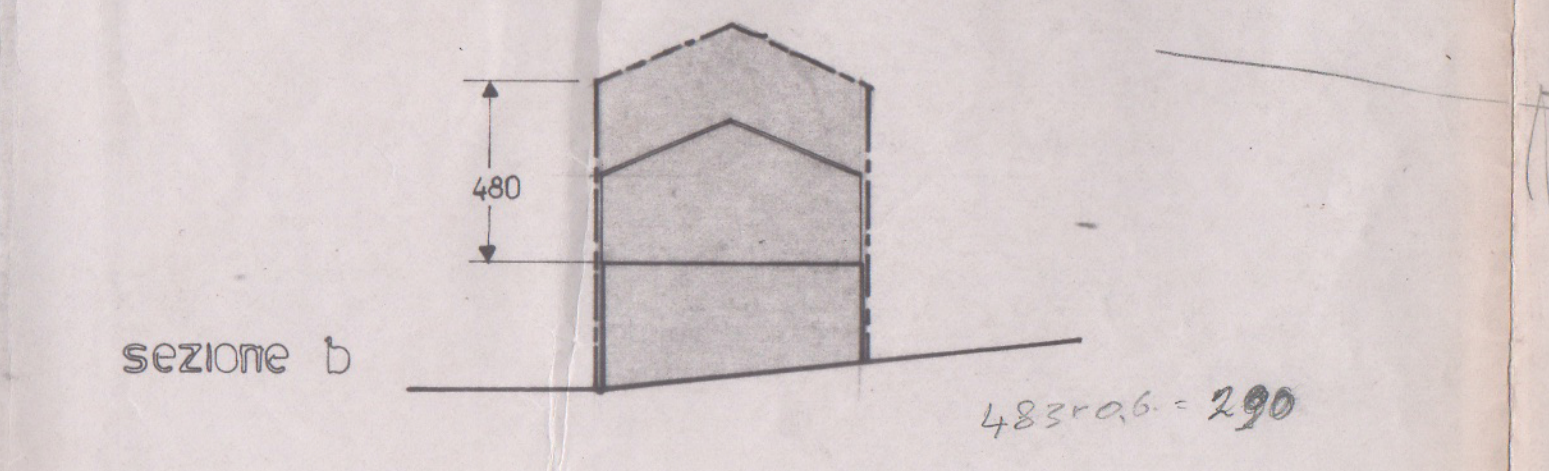

sezione b

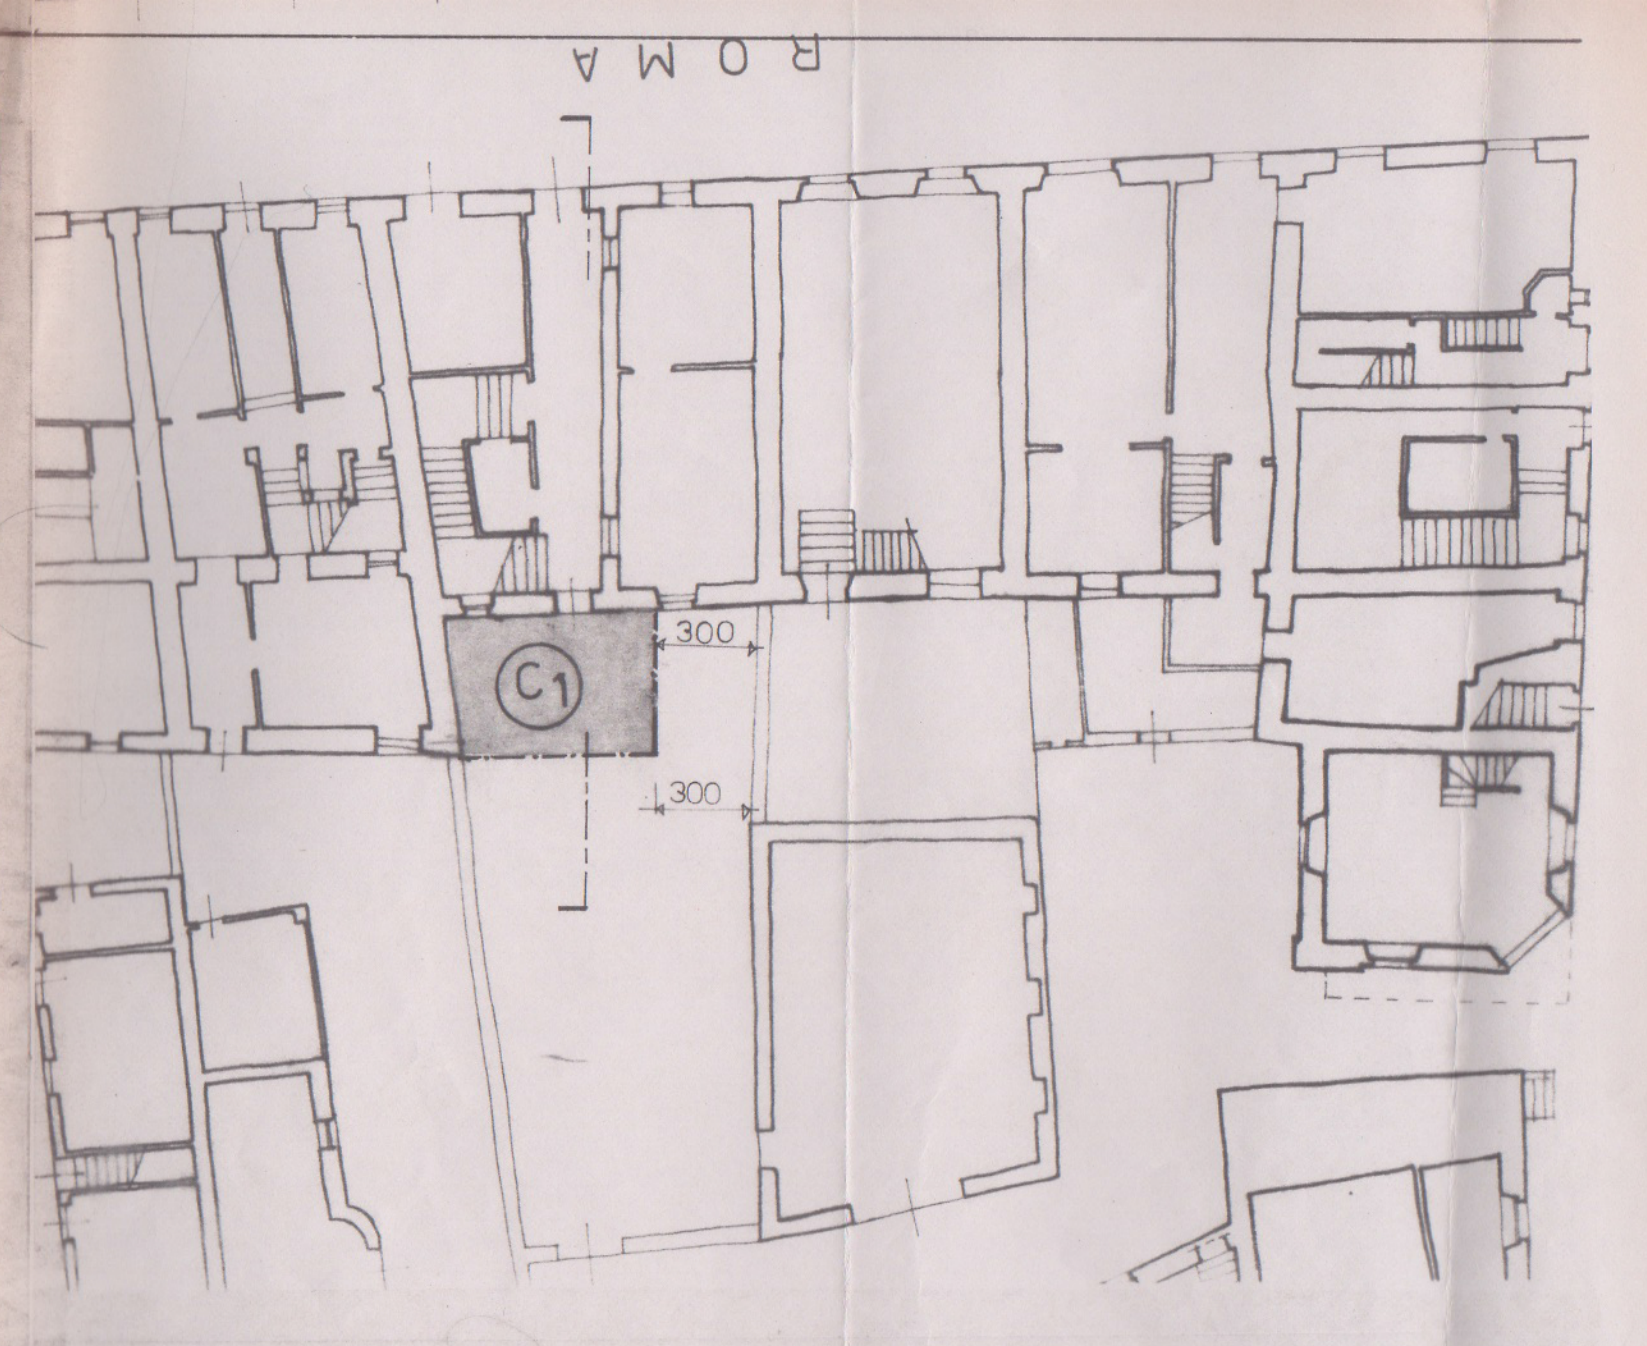

SEZIONE TRASVERSALE