



isolato



PARTICELLA	INTERVENTI CONSENTITI	VOLUME ATTUALE MC	PRESCRIZIONI				DESTINAZIONE D'USO	NOTE
			INCREMENTO VOLUME MAX MC	SUPERFICIE COPERTA MAX MQ	ALTEZZA MAX ML	NUMERO PIANI MAX		
50-51 53-54 57-58 62-64	C1	//	50 MC PER FABBRICA TO	20	//	//	ACCESSORI ABITATIVI	

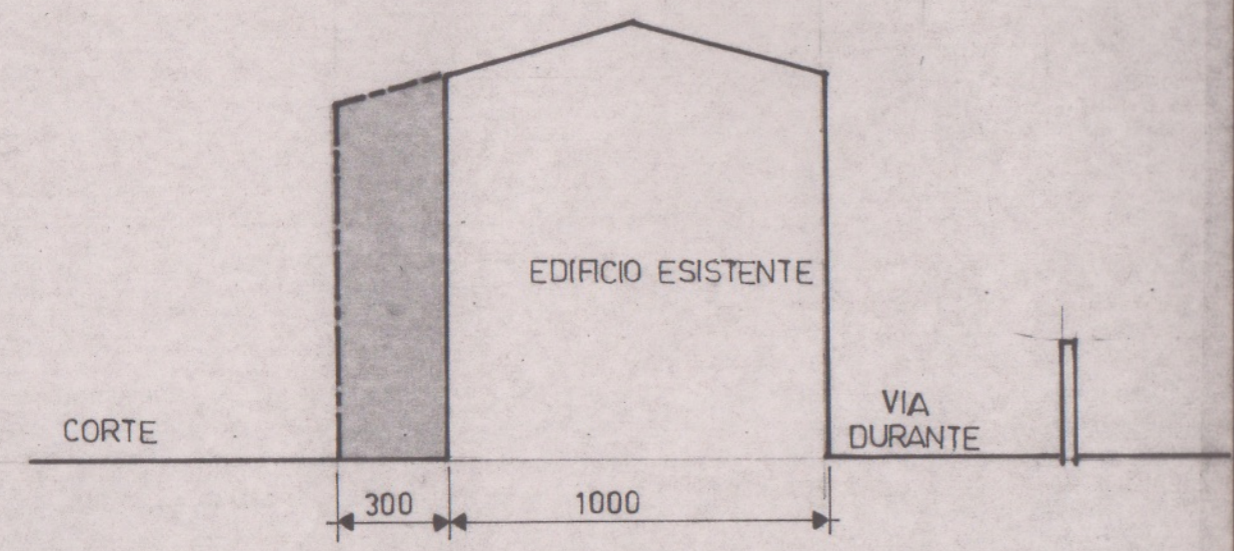

sezione trasversale tipo

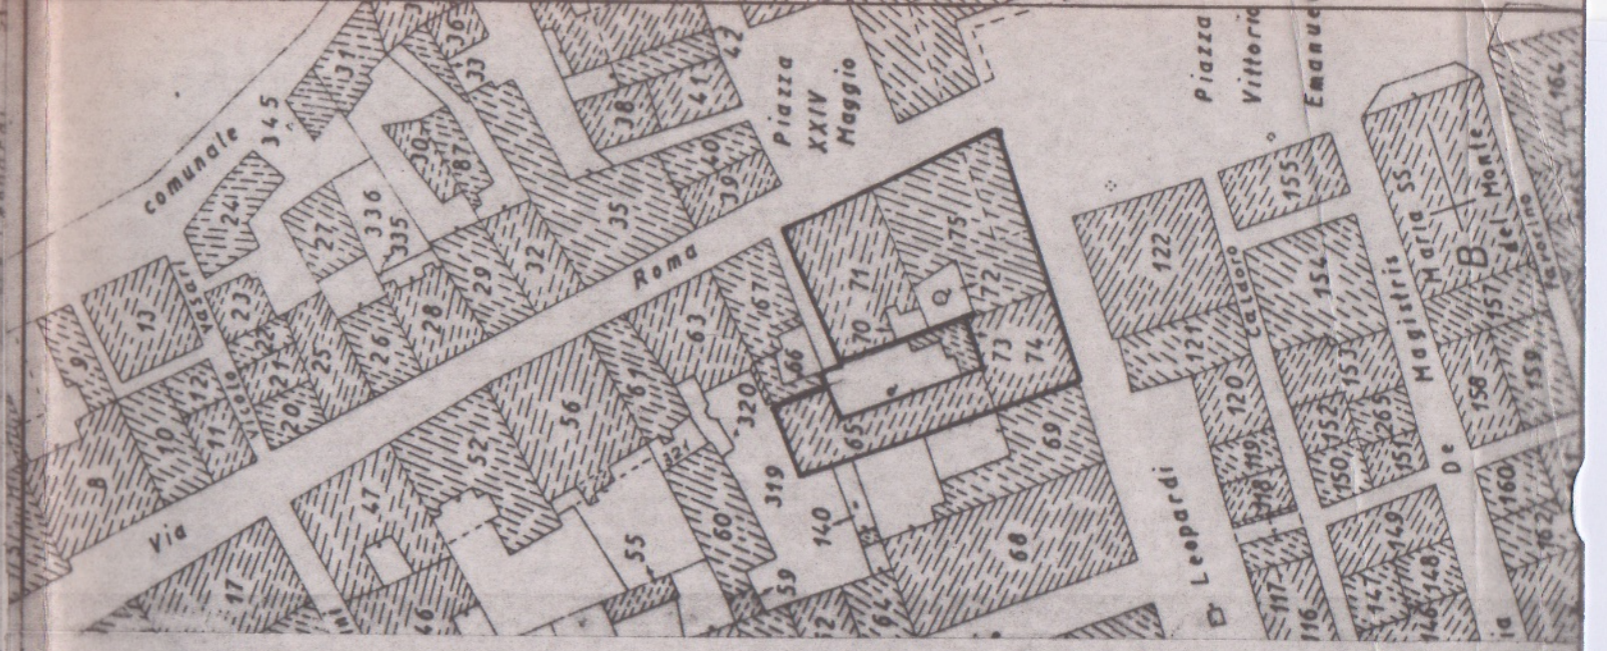

PARTICELLA	INTERVENTI CONSENTITI	VOLUME ATTUALE MC	PRESCRIZIONI	
			DESTINAZIONE D'USO	NOTE
65				L' INTERVENTO DI RISANAMENTO CONSERVATIVO E' RIVOLTO
70				ALLA CONSERVAZIONE DEI CARATTERI TIPICI DEL PALAZZETTO
71				GENTILIZIO, CHE PRESENTA UNA CONFIGURAZIONE FORMALE E
72				FUNZIONALE UNITARIAMENTE DEFINITA.
74				SI PROCEDERA' ATTRAVERSO:
75				- RESTAURO E RIPRISTINO DEI FRONTI
				-CONSERVAZIONE DEL SISTEMA DEI COLLEGAMENTI ORIZZONTALI E VERTICALI (SCALE, ANDRONI, PORTICATI, LOGGIATI ECC.).
				-RESTAURO E RIPRISTINO DEGLI AMBIENTI TIPICI E SIGNIFICATIVI (VOLTE, SOLAI E CONTROSOFFITTI DECORATI, CANNUCCIATI).
				-RESTAURO DEGLI ELEMENTI ARCHITETTONICI TIPICI (RINGHIERE, INFISSI, BANCALI, PAVIMENTAZIONI ECC.).