

COMUNE DI CALDAROLA
Provincia di Macerata

RICHIEDENTE : GINA MATTEI

Loc. Vestignano
Foglio 23 Particelle 175-176

VARIANTE AL PIANO DI RECUPERO
IN LOCALITÀ VESTIGNANO



Ing. Alessandro Donati

Caldarola - MC, Via Martiri di Montalto, 9
Tel 0733 905244 - PEC donati.alessandro@ingpec.eu


PLANIMETRIE D'INSIEME
CON OPERE DI URBANIZZAZIONE

STATO DI
PROGETTO


Scala 1:200

Settembre 2021

SP.01

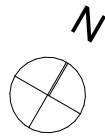


3.1 PROGETTO PLANIMETRIE DI COMPARTO SCALA 1:200

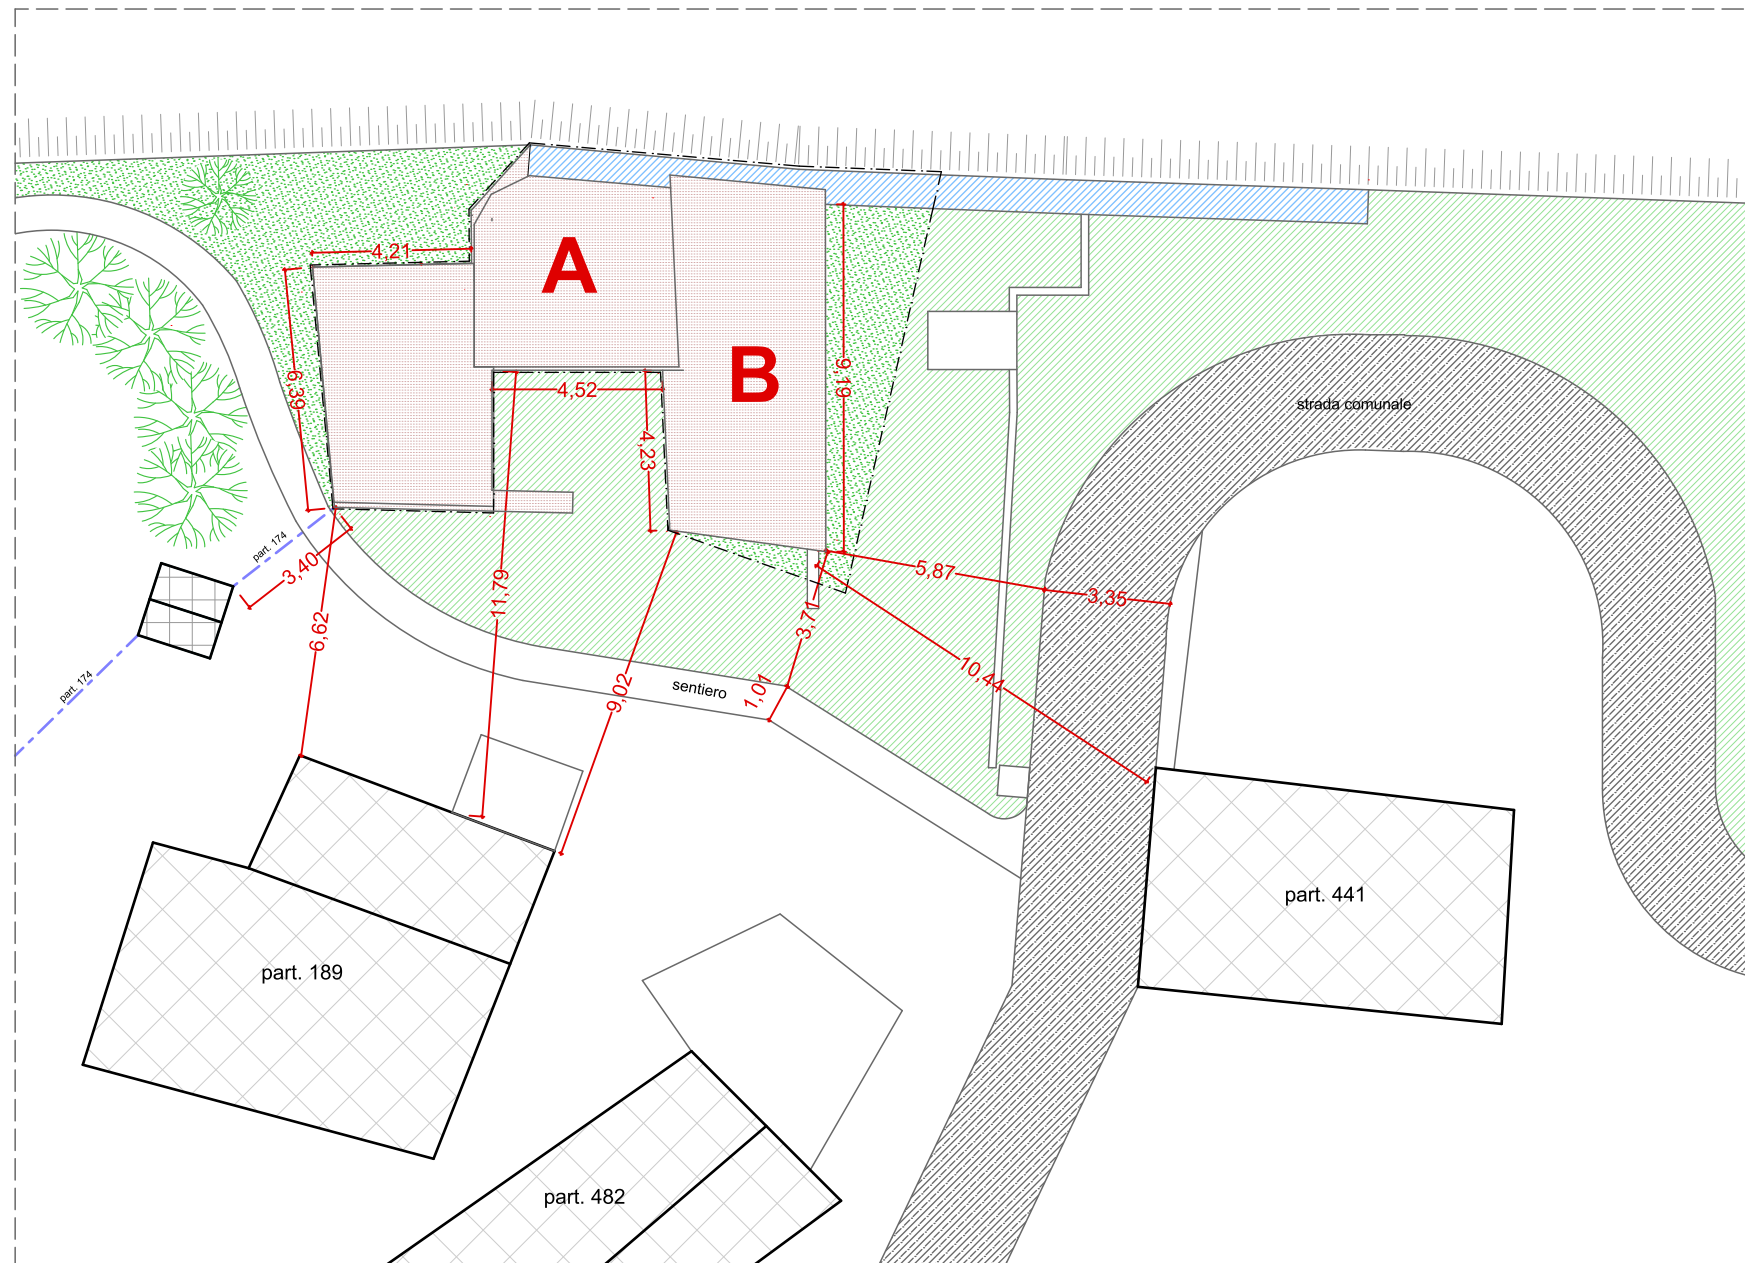


Legenda

- Limite P.R.
Area: mq 123,00
- aree private
- aree pubbliche
- aree libere e pedonali
- sedi carrabili
- mura urbiche
- sagome di ingombro degli edifici residenziali esistenti
- sagome di ingombro degli edifici non residenziali esistenti
- edifici oggetto di piano di recupero

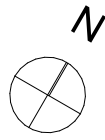

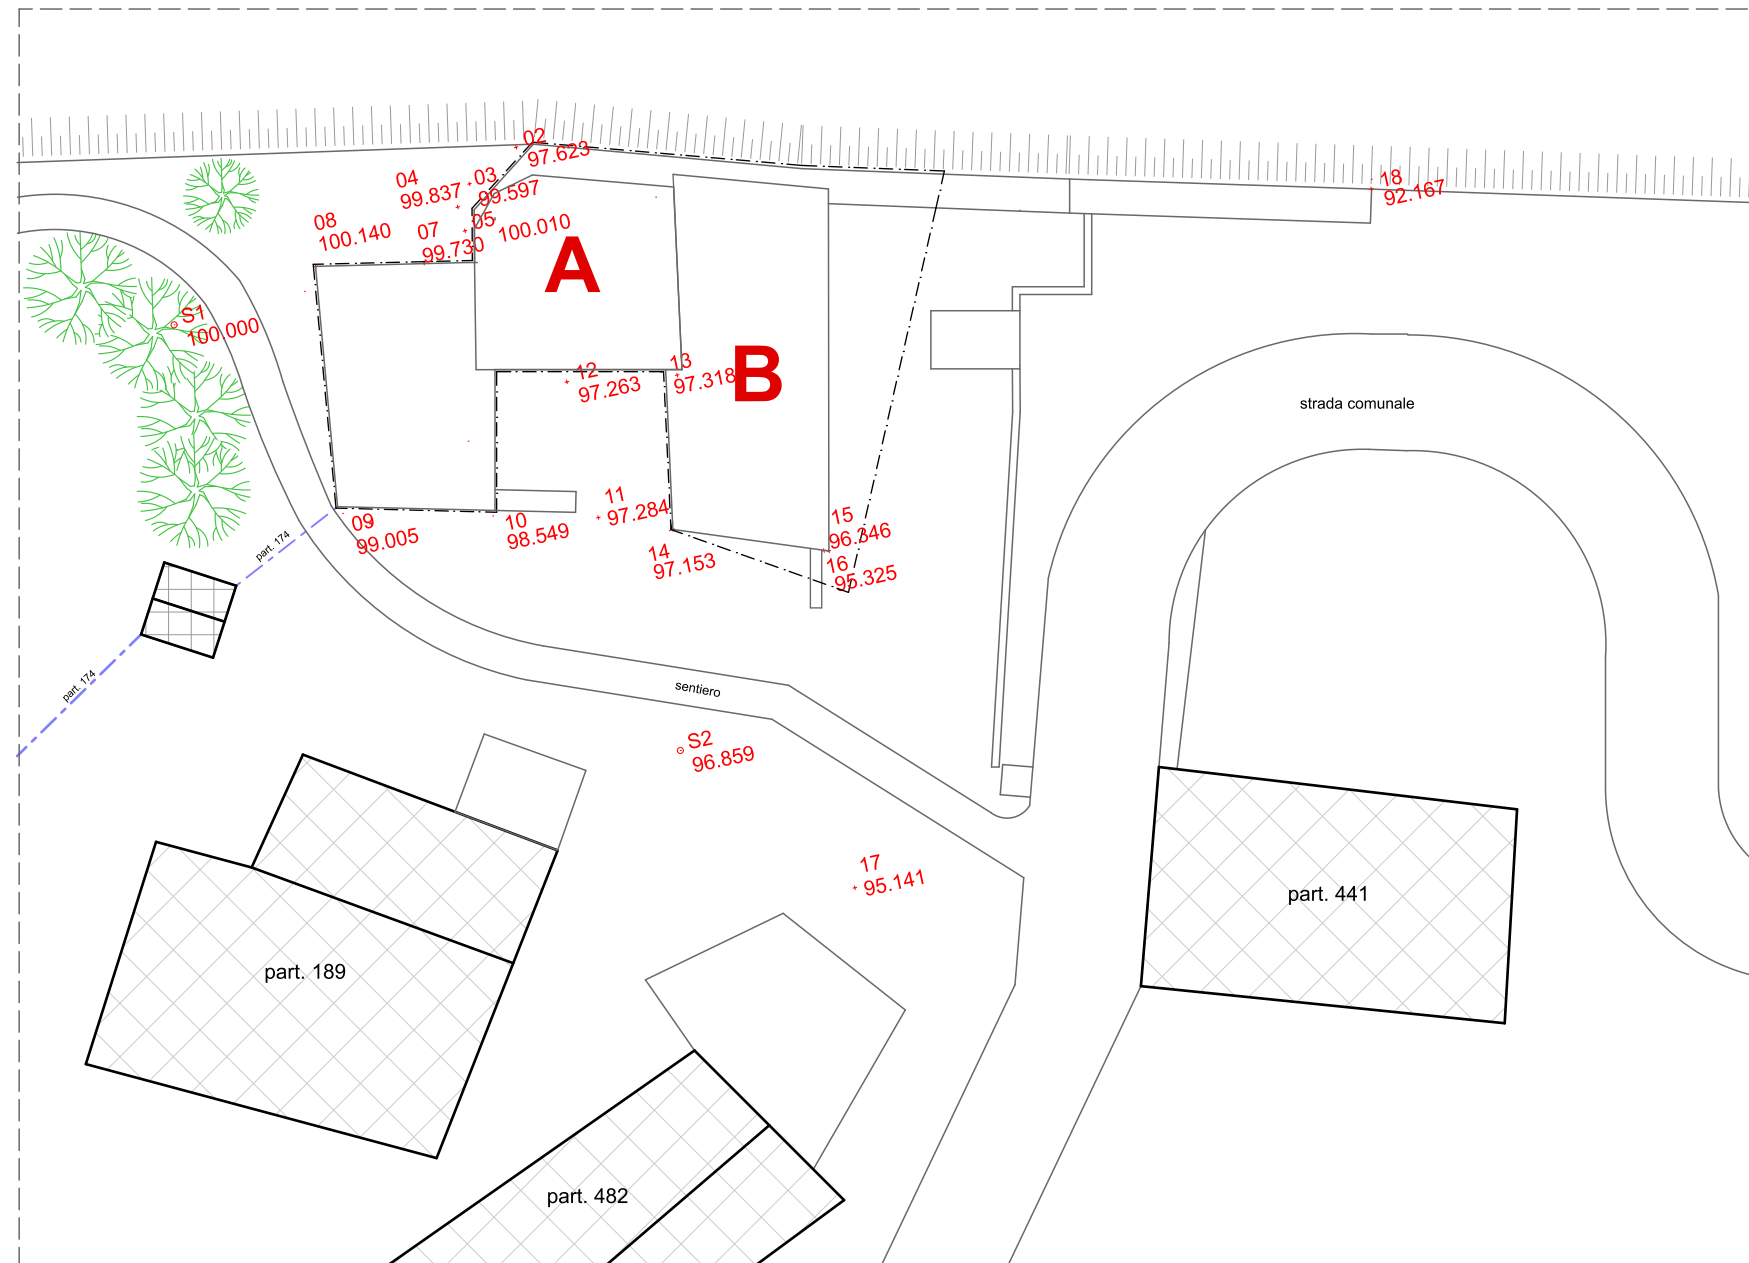

3.2 PROGETTO PIANO QUOTATO SCALA 1:200




Legenda

----- Limite P.R.
Area: mq 123,00


 sagome di ingombro degli edifici
residenziali esistenti

 sagome di ingombro degli edifici
non residenziali esistenti



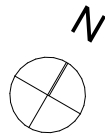



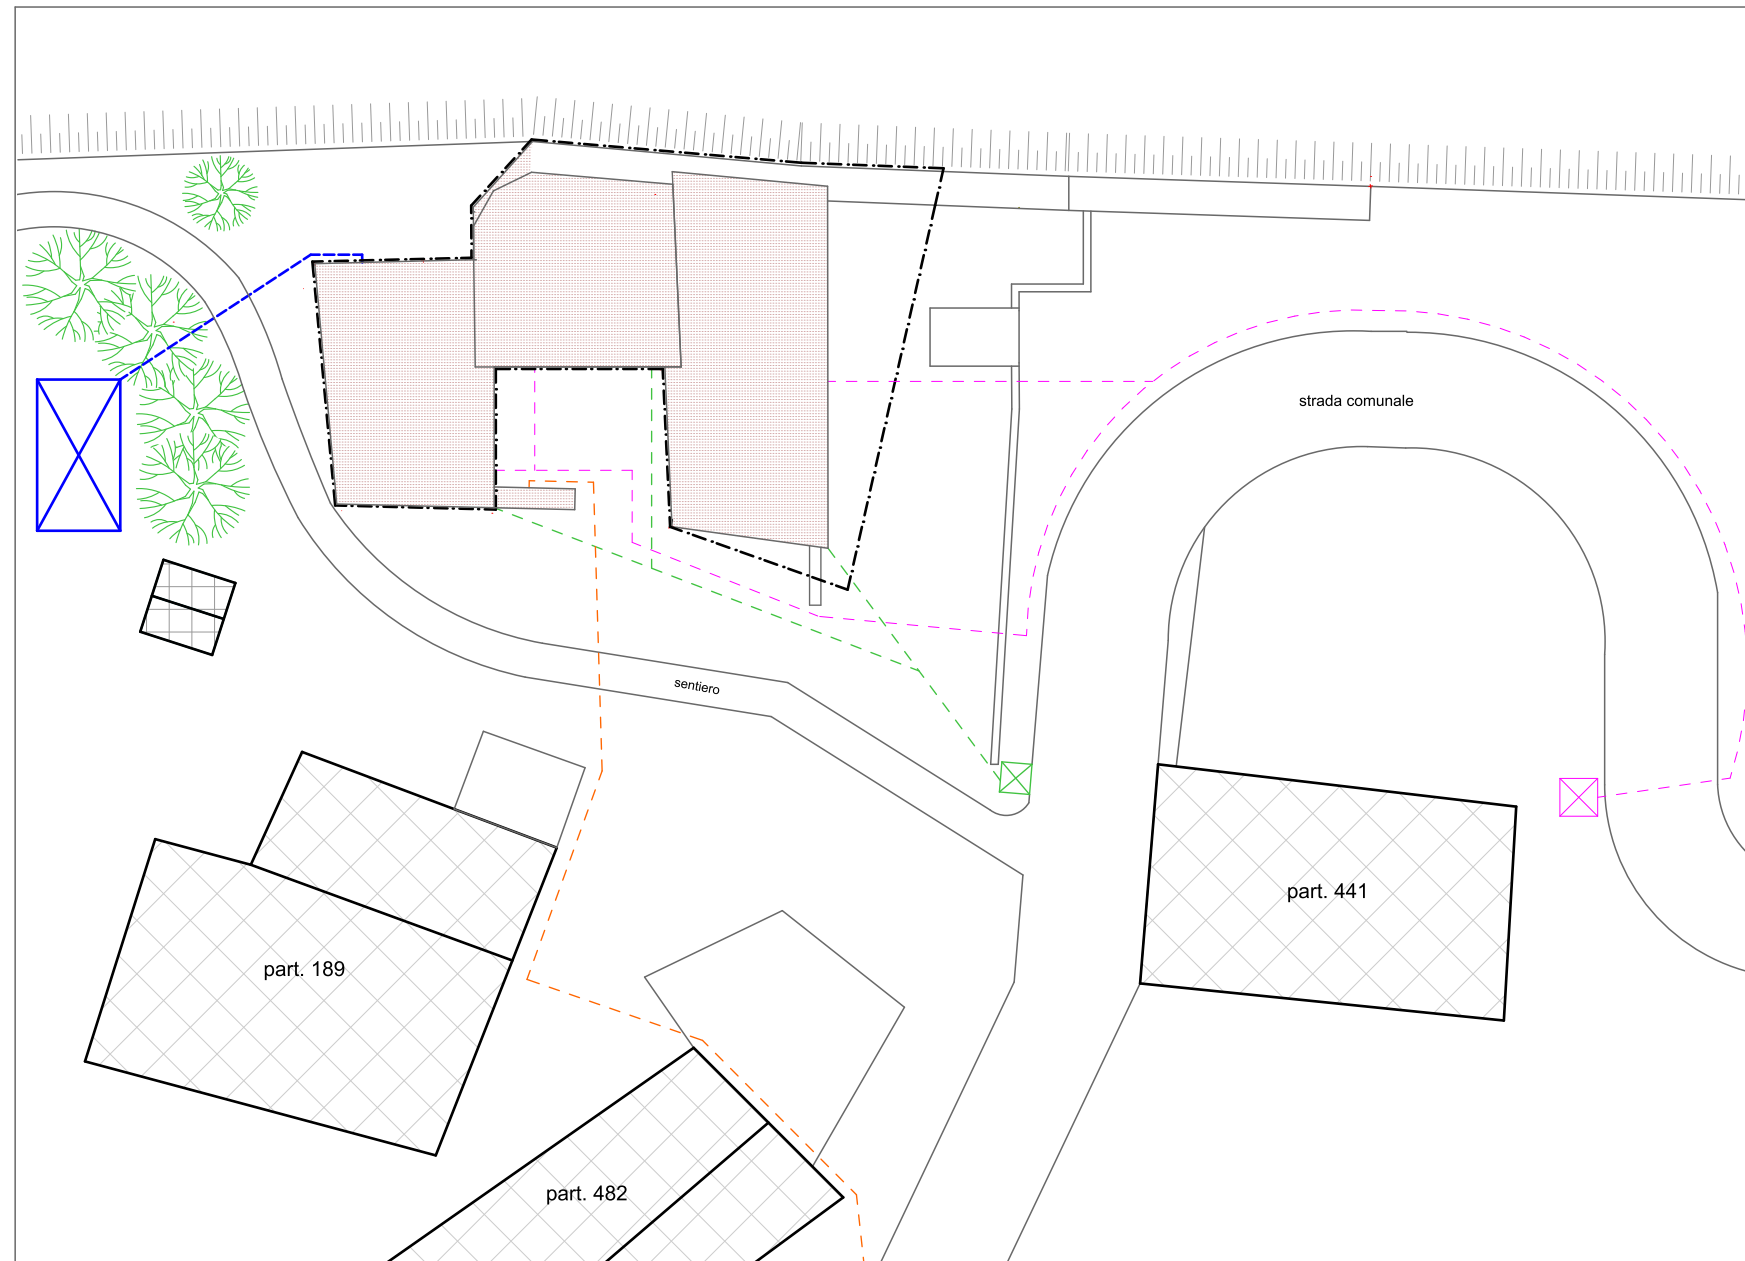




**NON SONO PREVISTE MODIFICHE ALLA SISTEMAZIONE
ESTERNA DEL TERRENO**



3.3 PROGETTO PLANIMETRIE OPERE DI URBANIZZAZIONE SCALA 1:200



Legenda

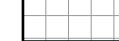-  Limite P.R.
Area: mq 123,00
-  Cisterna acqua potabile
-  Linea acqua potabile con collegamento ad autoclave
-  Linea elettrica
-  Pozzetto di ispezione fognatura
-  Linea fognatura
-  Caditoia acque piovane
-  Linea acque piovane
-  edifici di progetto
-  sagome di ingombro degli edifici residenziali esistenti
-  sagome di ingombro degli edifici non residenziali esistenti