



Pianta Piano primo

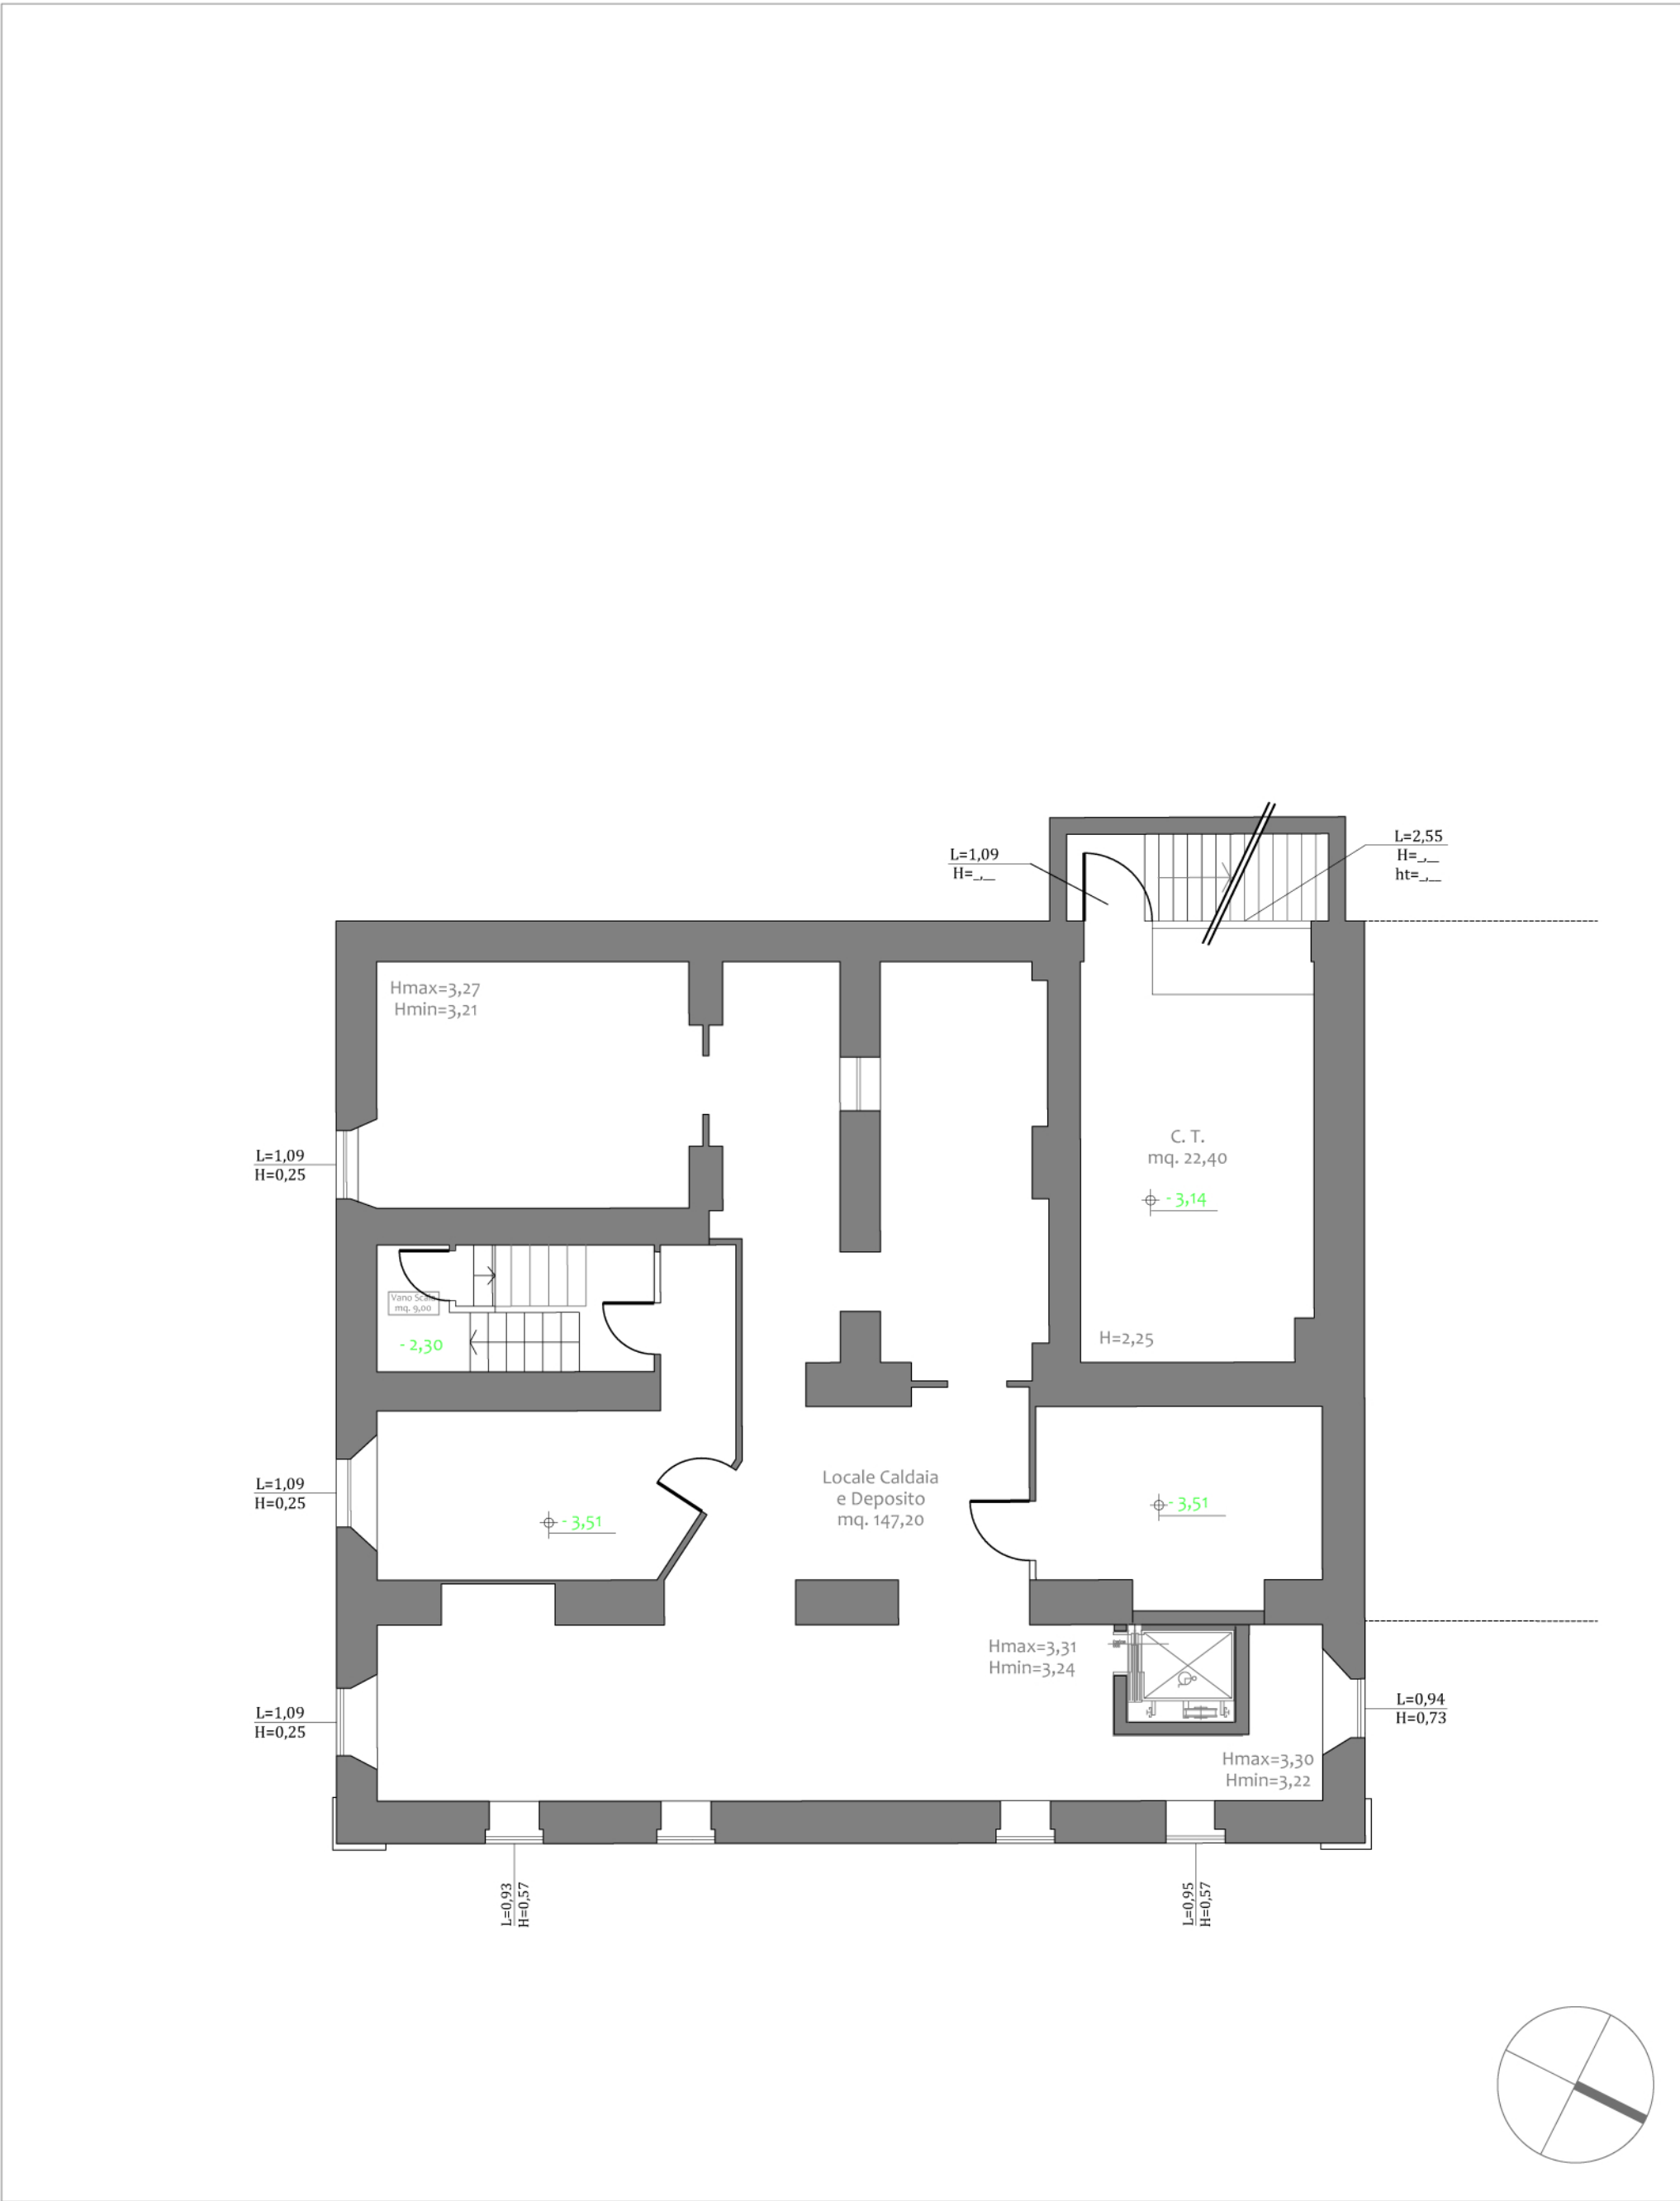

Pianta Piano interrato

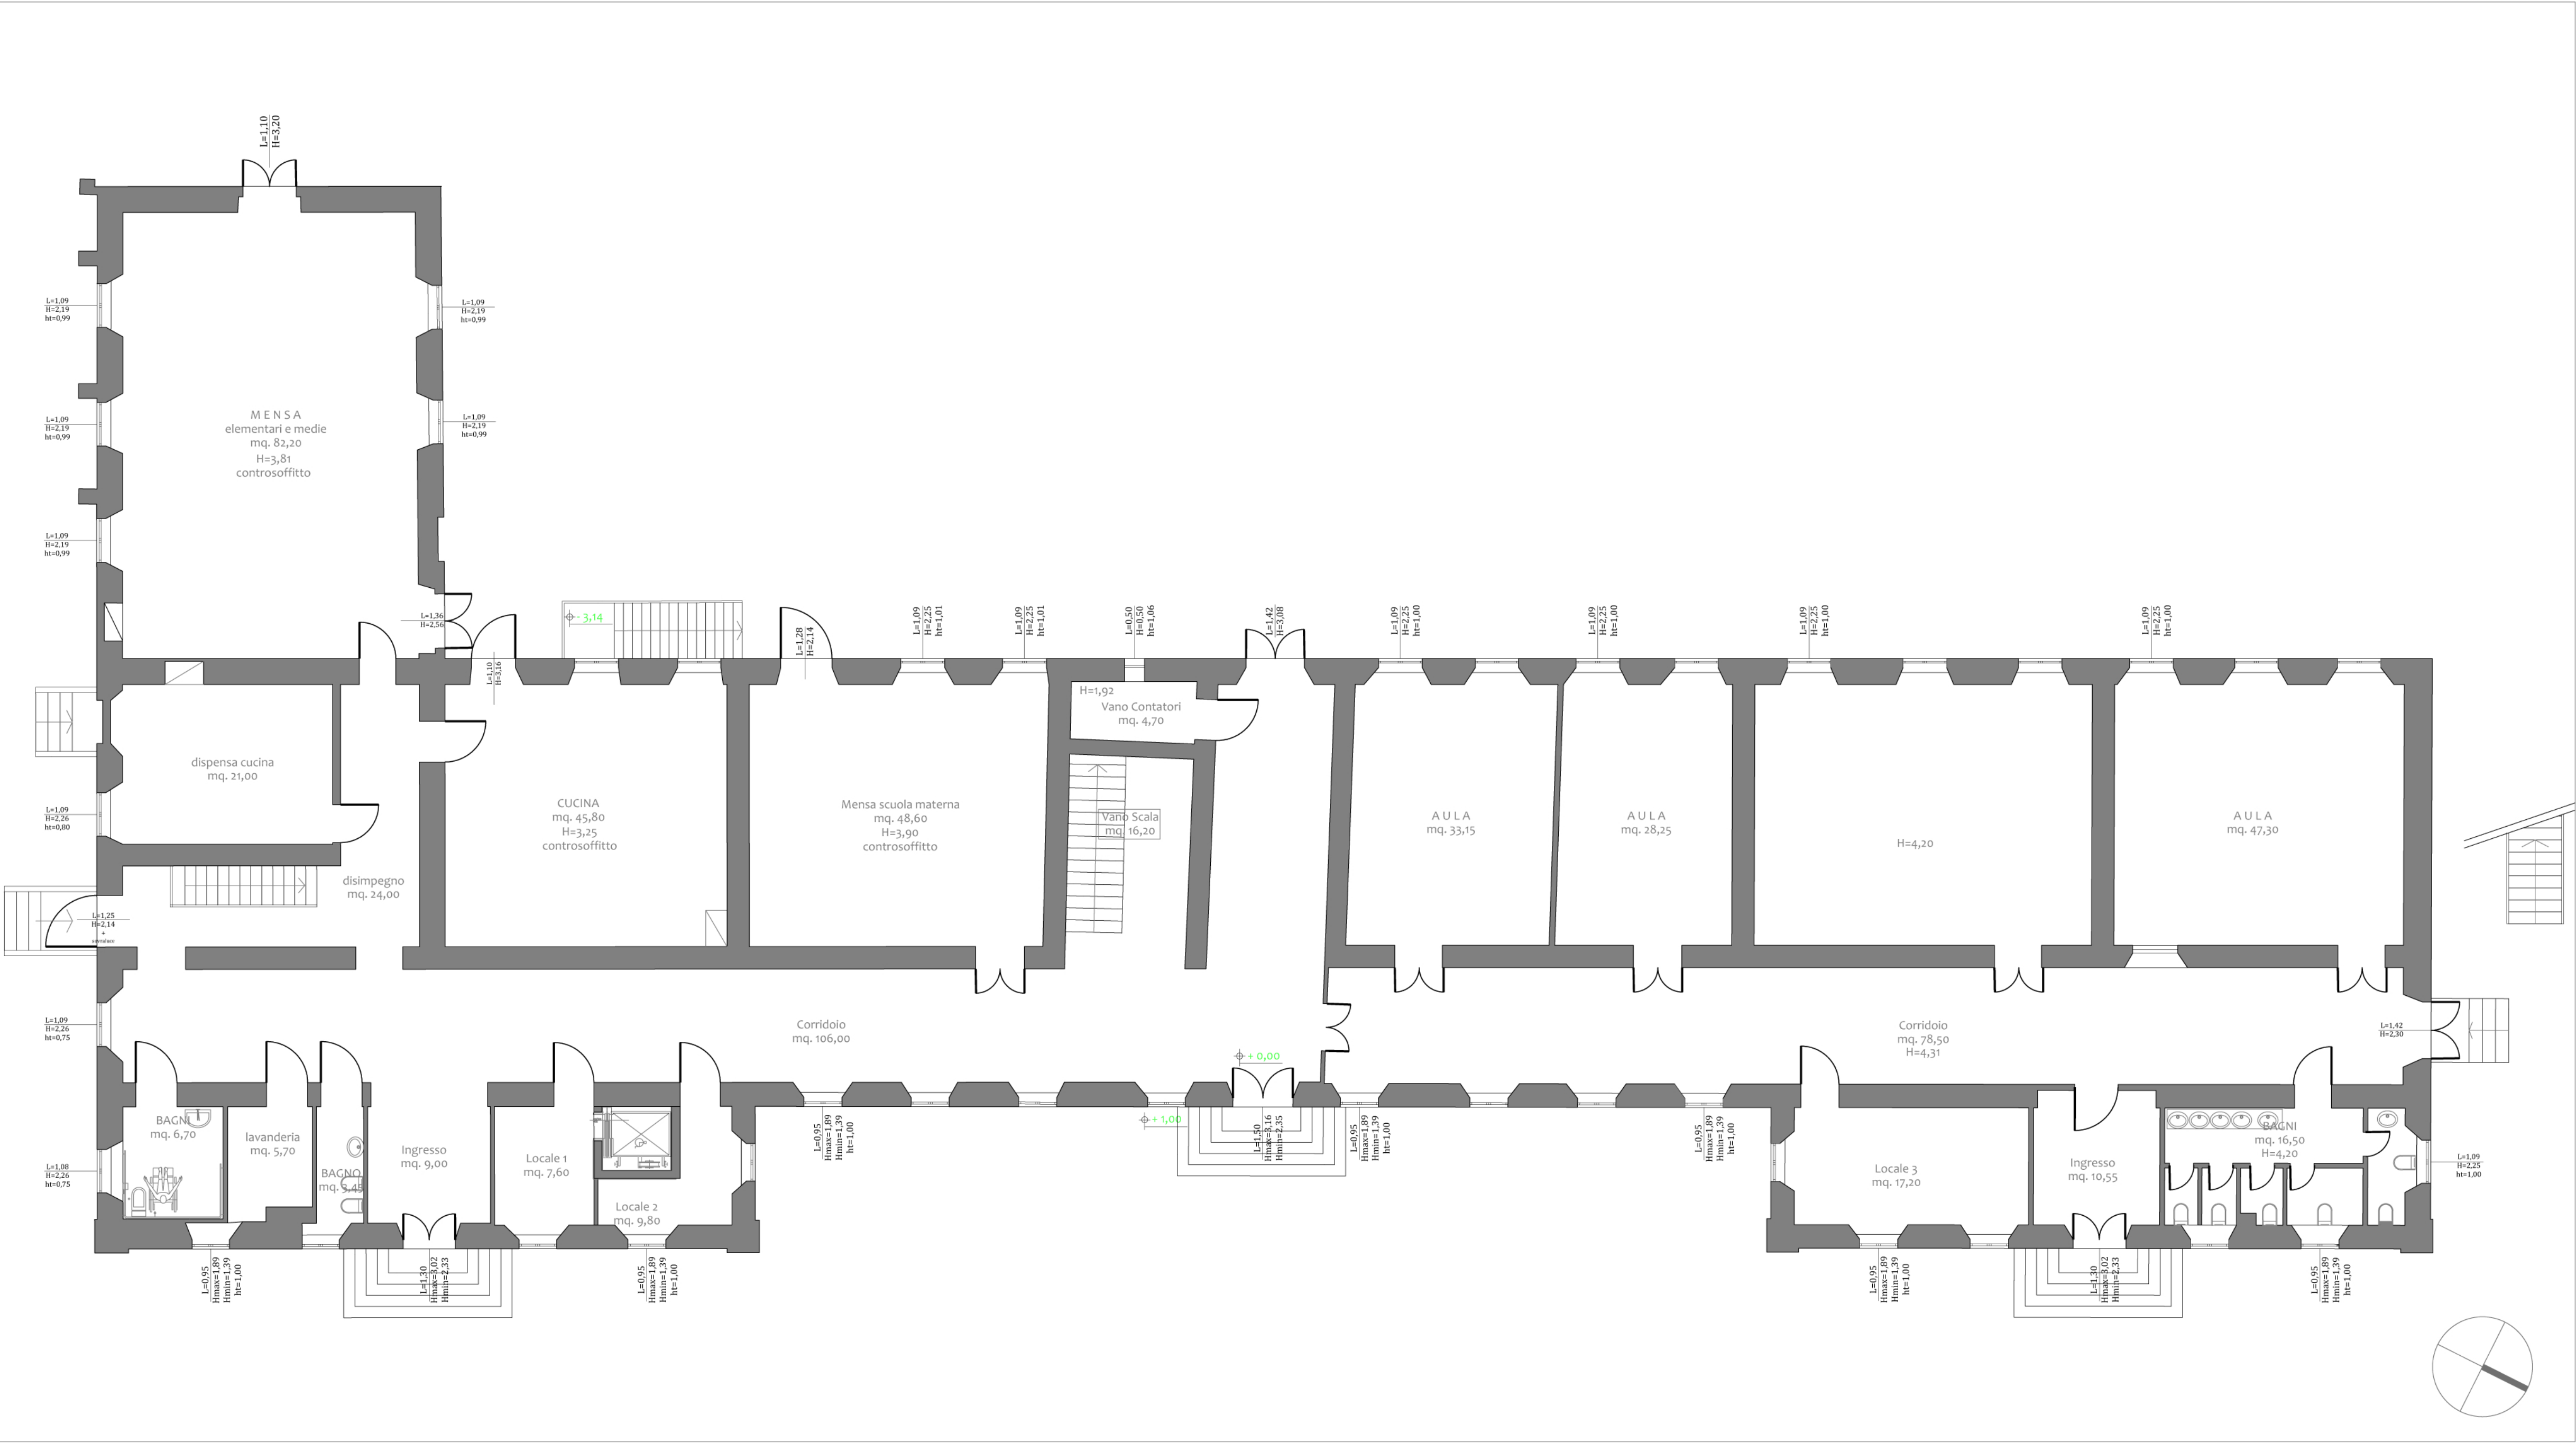

Pianta Piano terra