



LEGENDA

- A** AREE CON EDIFICI DI RILEVANTE VALORE STORICO, ARTISTICO, AMBIENTALE.
  - B** AREE CON PREVISIONE DI RISANAMENTO CONSERVATIVO DEL TESSUTO URBANISTICO ED EDILIZIO.
  - C** AREE CON POSSIBILITA' DI RISTRUTTURAZIONE DEL TESSUTO URBANISTICO ED EDILIZIO.
    - C1** RISTRUTTURAZIONE CON AMPLIAMENTO.
    - C2** RISTRUTTURAZIONE CON SOPRAELEVAZIONE.
    - C3** RISTRUTTURAZIONE DEI CORPI ACCIANTI.
  - D** AREE OCCUPATE DA EDIFICI NUOVI O RECENTI.
  - E** AREE LIBERE RISULTANTI DALLA DEMOLIZIONE DI EDIFICI PREESISTENTI IN CUI E' CONSENTITA LA RICOSTRUZIONE.
  - F** AREE DI TRASFORMAZIONE DEL TESSUTO URBANISTICO.
- 
- DELIMITAZIONE DEL CENTRO STORICO ADOTTATA CON DEL. CONS. N° DEL 31/3/78.
  - |||||** DELIMITAZIONE DEL CENTRO STORICO INTRODOTTA DALLA VARIANTE A P. di F. ADOTTATA CON DEL. CONS. N° 81 DEL 14/7/79, approvata con D.P.R. N°22699 del 19/5/1980.
  - DELIMITAZIONE DEGLI ISOLATI.
  - .....** DELIMITAZIONE DI UNITA' MINIMA DI INTERVENTO: COINCIDE CON LE SINGOLE UNITA' EDILIZIE PER TUTTI I FABBRICATI NON COMPRESI NEI PIANI DI RECUPERO.
  - DELIMITAZIONE DI UNITA' MINIMA DI INTERVENTO SOGGETTA A PIANO DI RECUPERO.
  - .....** OBBLIGO DI CONSERVAZIONE DELLE FACCIATE.
  - 1** NUMERAZIONE DEGLI ISOLATI.
  - \*** INTERVENTI DEFINITI NELLA TAVOLA N° 8 (PROFILI PLANIVOLUMMETRICI)

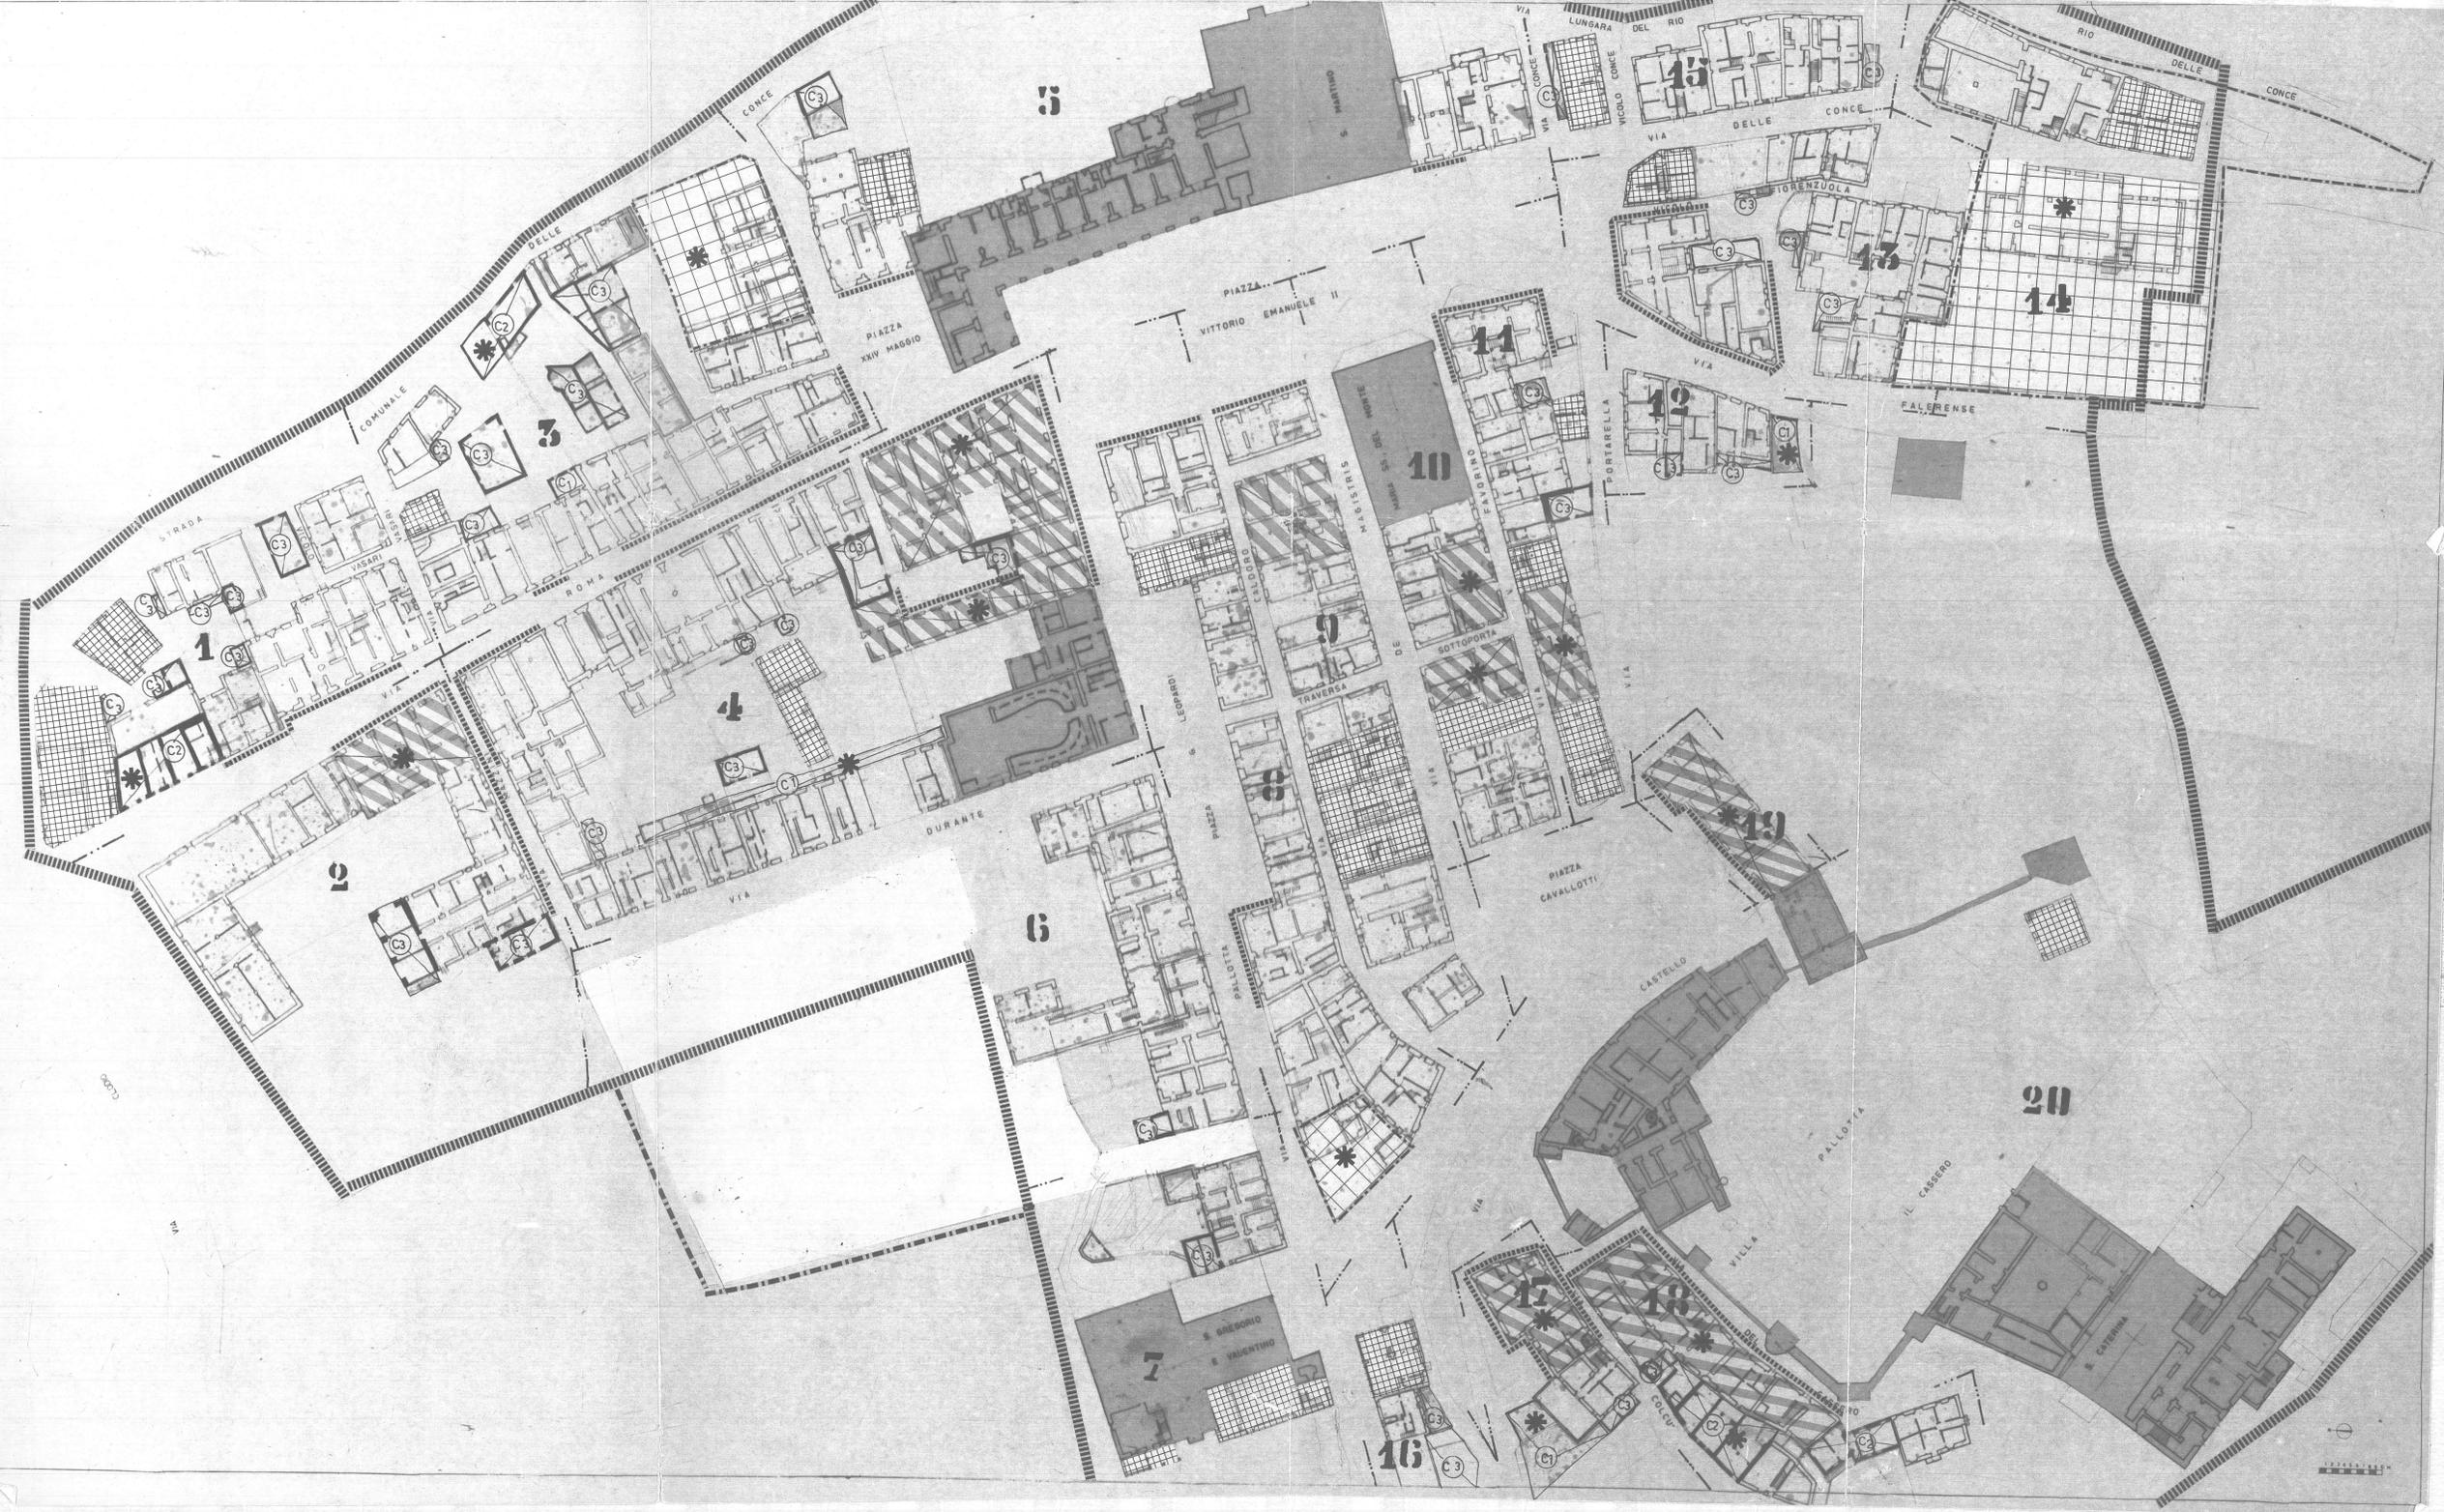

comune di caldarola regione marche  
 PIANO PARTICOLAREGGIATO  
 DEL CENTRO STORICO DI  
 CALDAROLA

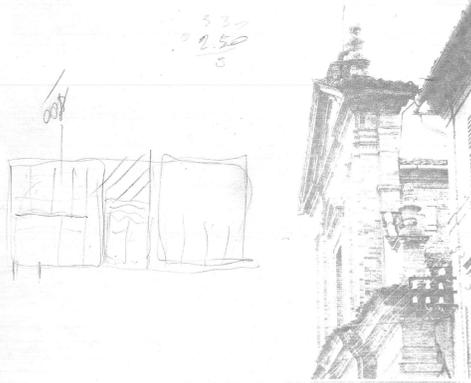

progetto  
 p.99  
 normativa edilizia  
 interventi consentiti

PROGETTISTA INCARICATO  
 Ing. Angelo Tomarelli  
 via S. Maria, 38 Tolentino  
 tel. 0733-971770



data aprile '83  
 rapp: 1500

elaborato

