

Isolato

14




PARTICELLA	INTERVENTI CONSENTITI	VOLUME ATTUALE MC	PRESCRIZIONI					NOTE
			VOLUME TOTALE MAX MC	SUPERFICIE COPERTA MAX MQ	ALTEZZA MAX ML	NUMERO PIANI MAX	DESTINAZIONE D'USO	
Foglio 7 217 218 308	F	3750	3750	570	COME SCHEMA GRAFICO	ART. N° 13 N.T.A.	* ** ***	
Foglio 15 14/P								

* SOGGETTO A PIANO DI RECUPERO UNITARIO

** L' AREA COMPRESA FRA IL NUOVO INTERVENTO ED I FABBRICATI DEL CONTIGUO ISOLATO 13, DOVRA' ESSERE ATTREZZATA A VERDE PUBBLICO, PREVEDENDOV I PERCORSI PEDONABILI E CARRABILI NECESSARI A MIGLIORARE L' ACCESSIBILITA' AI FABBRICATI.

*** OLTRE ALLE AREE DI PROPRIETA' PUBBLICA, ESISTENTI, DOVRANNO ESSERE CEDUTE AD USO PUBBLICO, LE QUOTE DI AREE PREVISTE DAL D.M. 2/4/1968, RELATIVE ALLA NUOVA EDIFICAZIONE E LE AREE PER L' AMPLIAMENTO DELLE SEDE STRADALI.

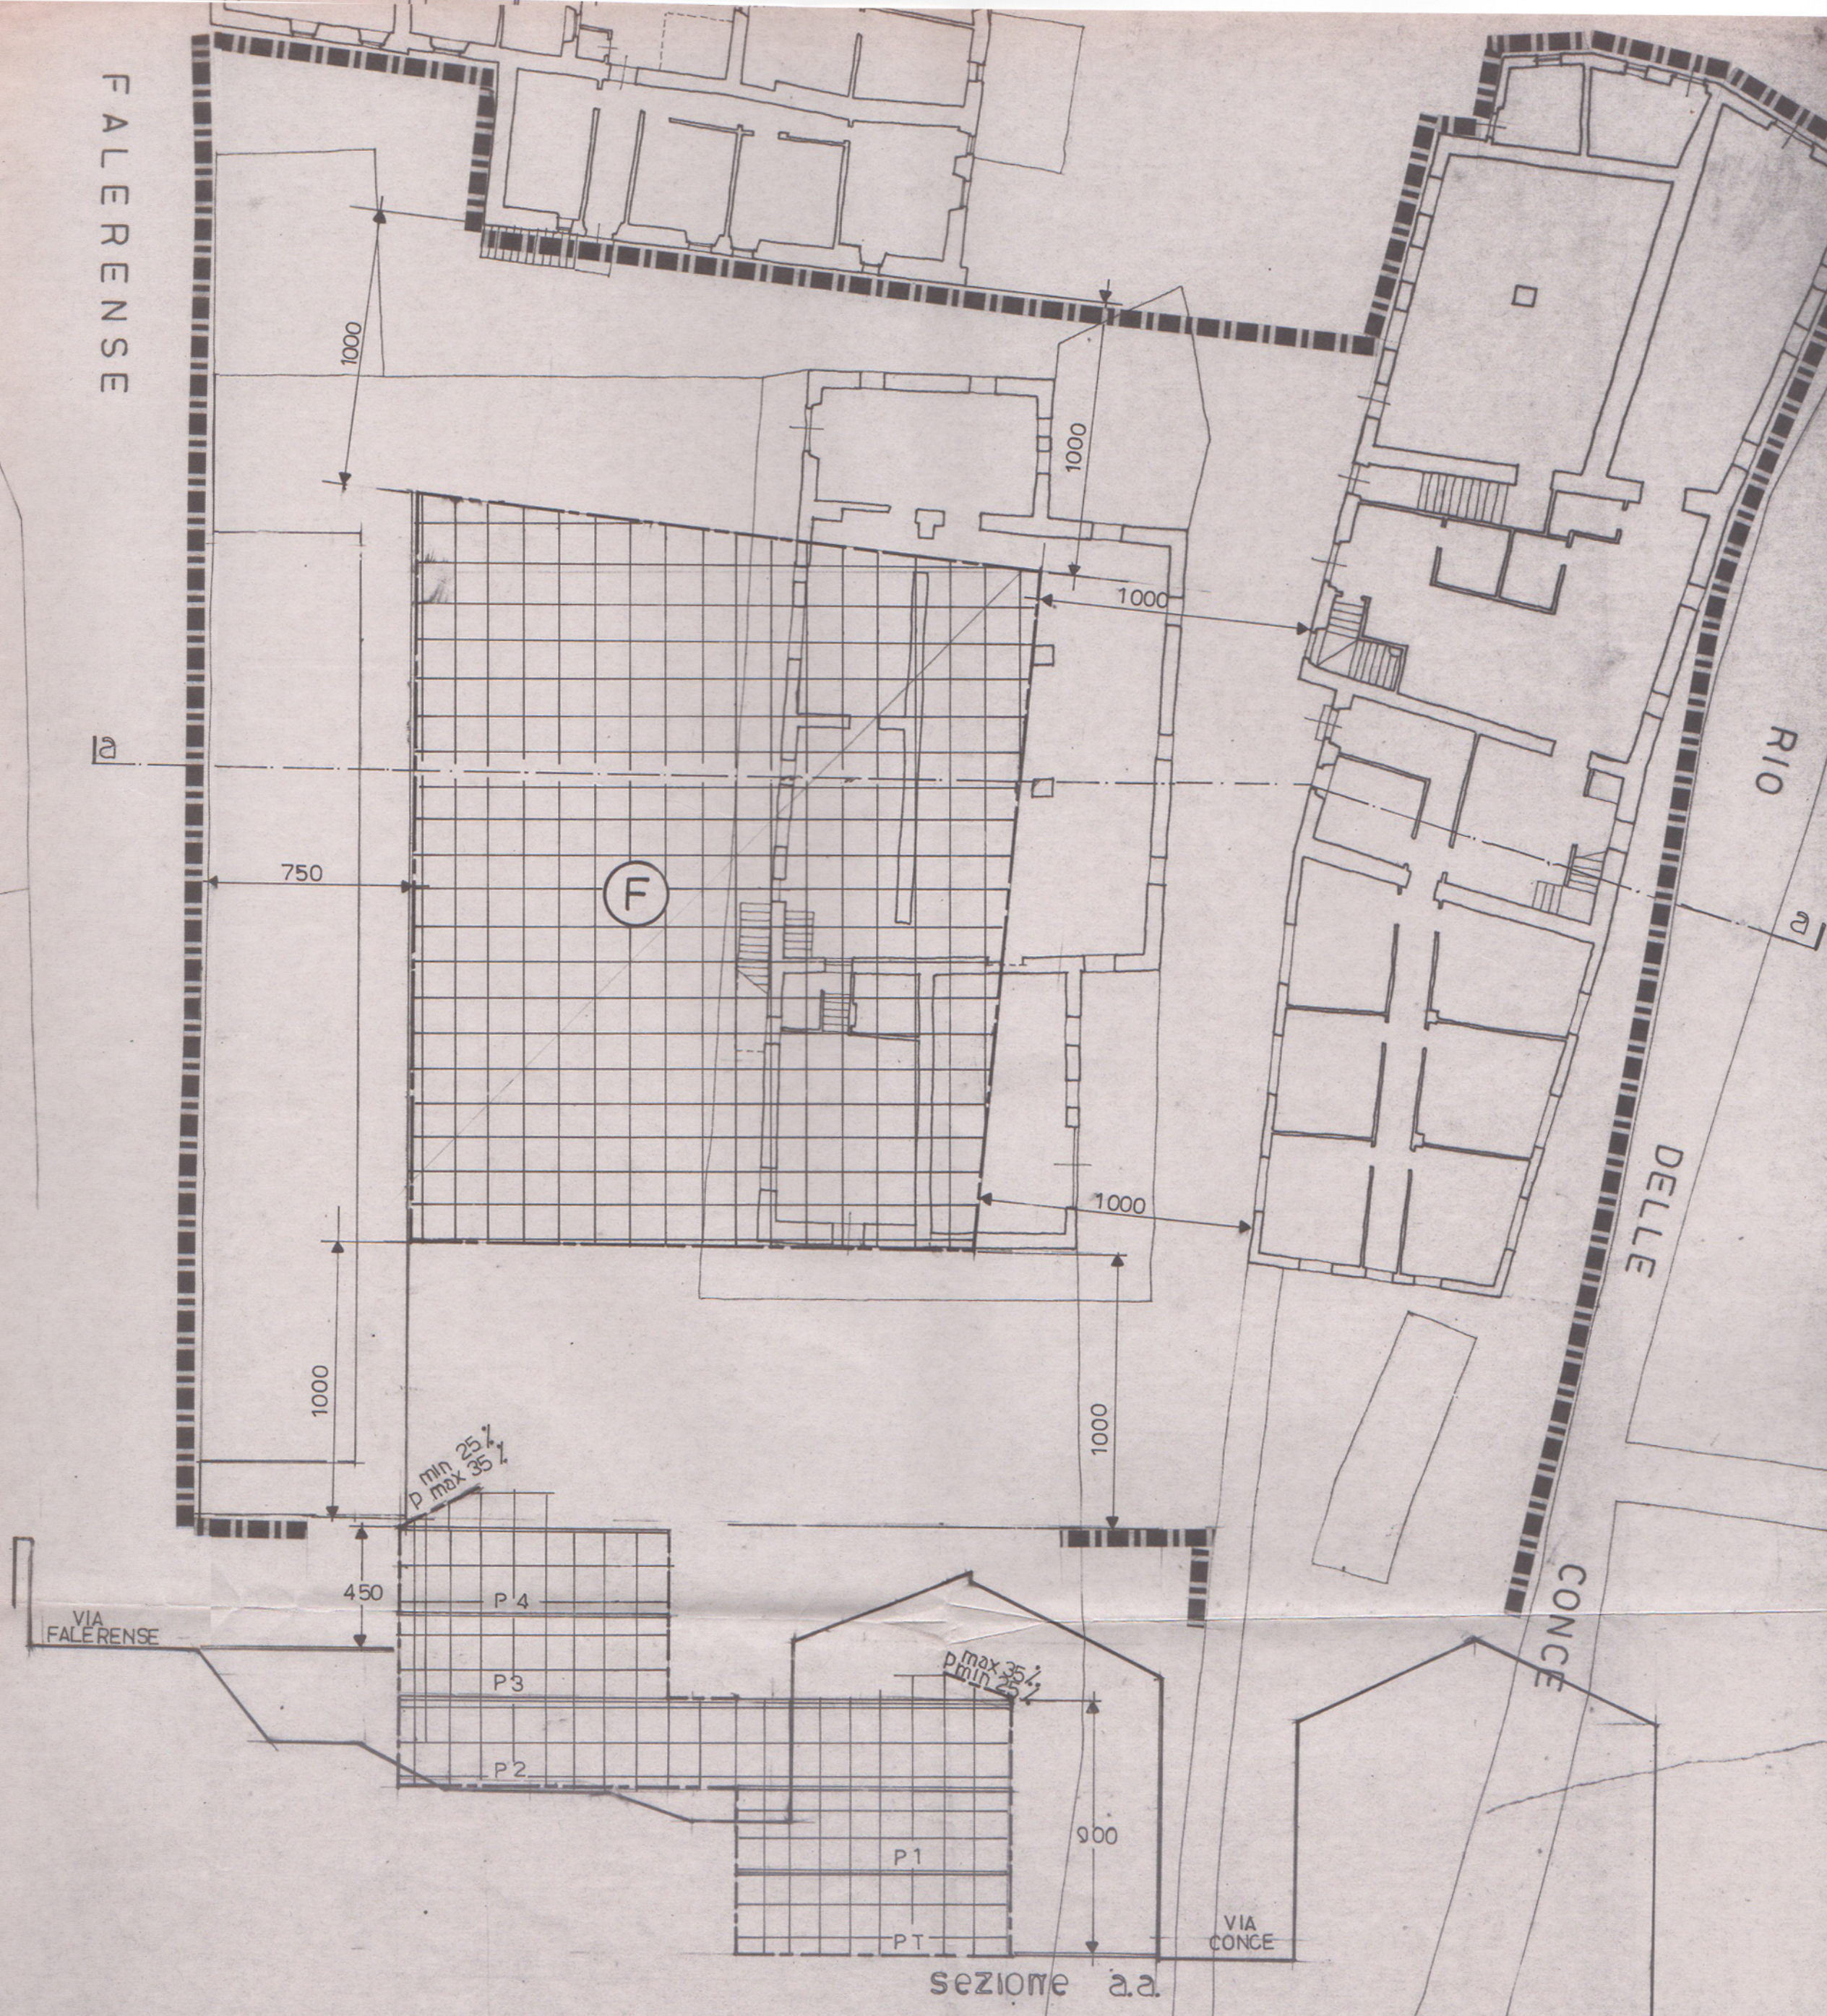

RIO DELLE CONCE