




PROSPETTO SUD

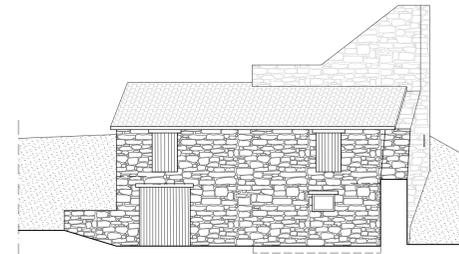


PROSPETTO EST

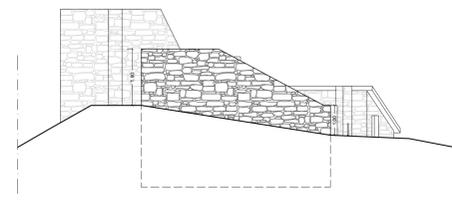


PROSPETTO OVEST

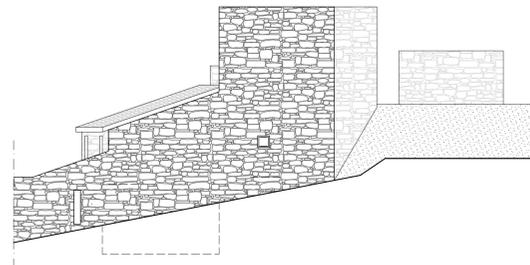


PROSPETTO NORD

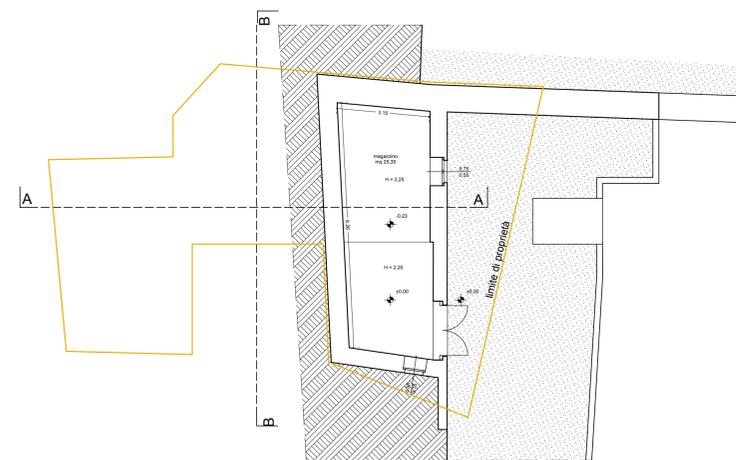


PIANO TERRA

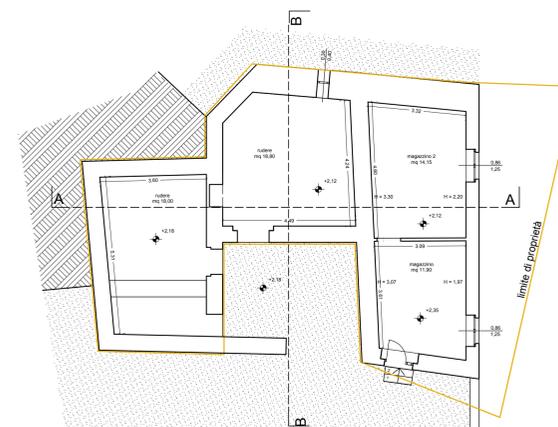


PIANO PRIMO

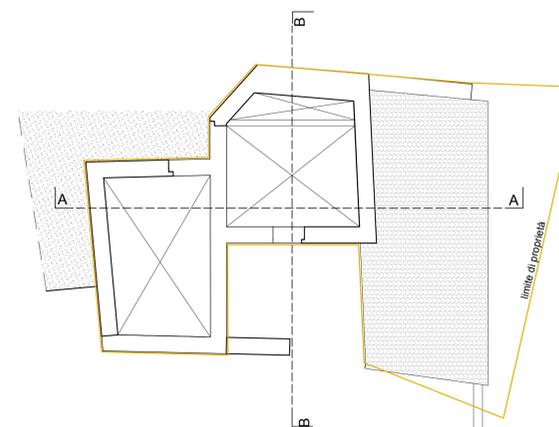


PIANO SECONDO

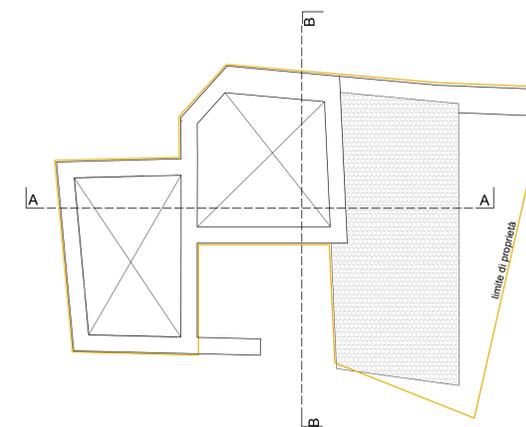


PIANO COPERTURE

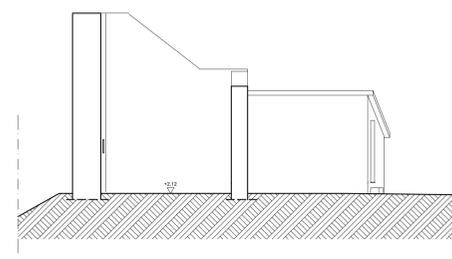

SEZIONE B-B

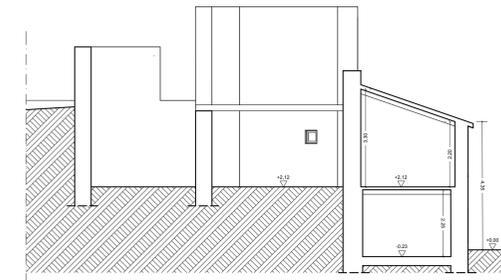

SEZIONE A-A

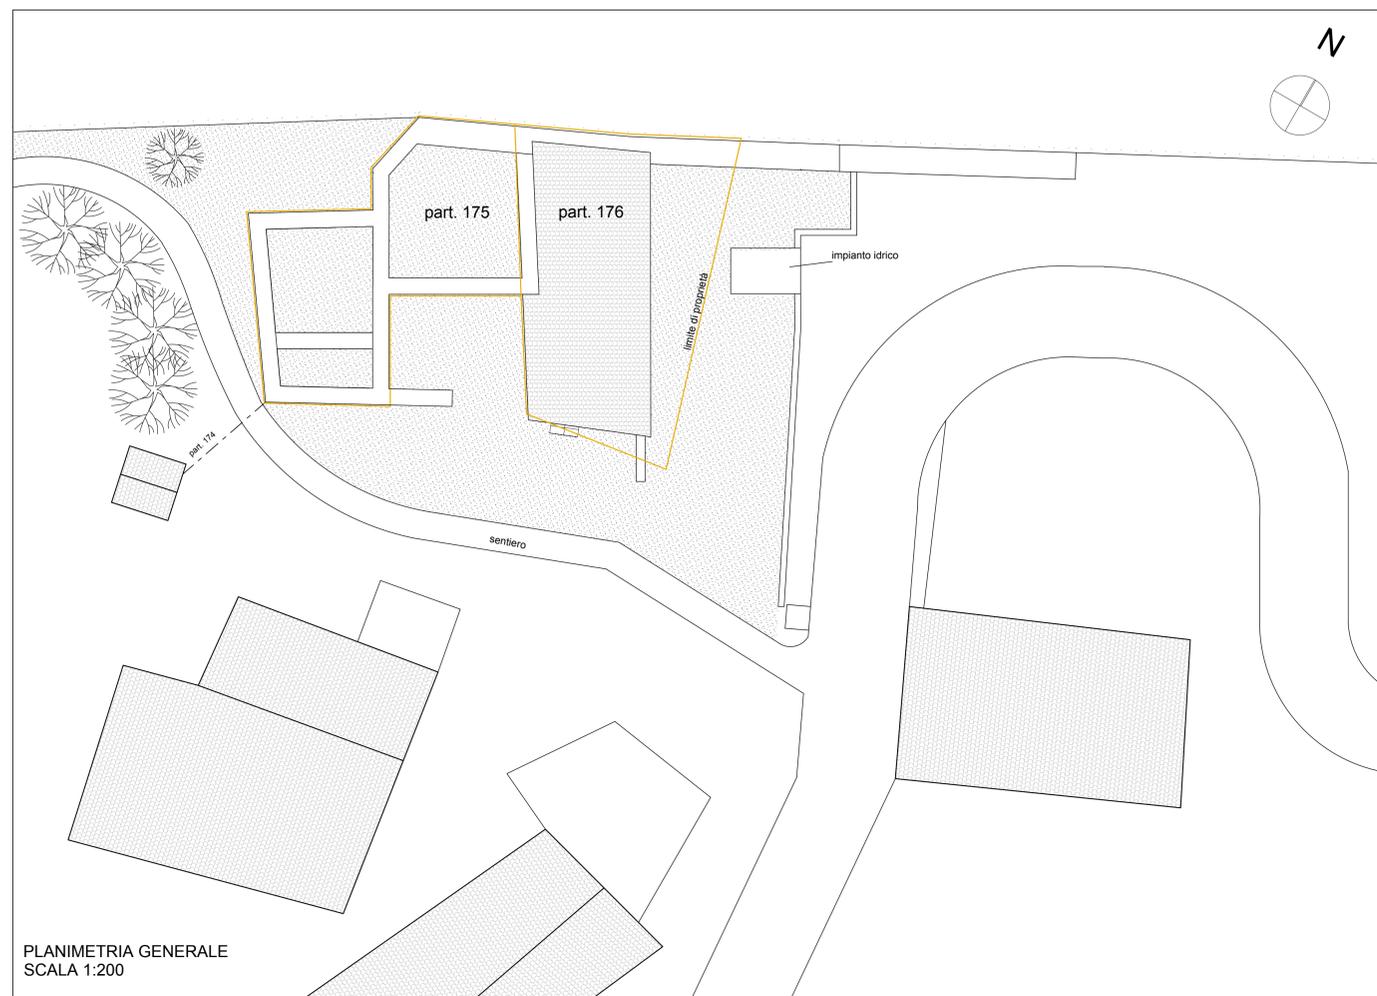

PLANIMETRIA GENERALE
SCALA 1:200

COMUNE DI CALDAROLA
Provincia di Macerata

RICHIEDENTE : GINA MATTEI

Loc. Vestignano
Foglio 23 Particelle 175-176

VARIANTE AL PIANO DI RECUPERO
IN LOCALITÀ VESTIGNANO



Ing. Alessandro Donati
Caldarola - MC, Via Martiri di Montalto, 9
Tel 0733 905244 - PEC donati.alessandro@ingpec.eu

RILIEVO DELLO STATO ATTUALE

STATO DI
FATTO
Scala 1:100
Settembre 2021

SA.02

PIANTE
PROSPETTI
SEZIONI