


comune di caldarola regione marche
 PIANO PARTICOLAREGGIATO
 DEL CENTRO STORICO DI
 PIEVEFAVERA

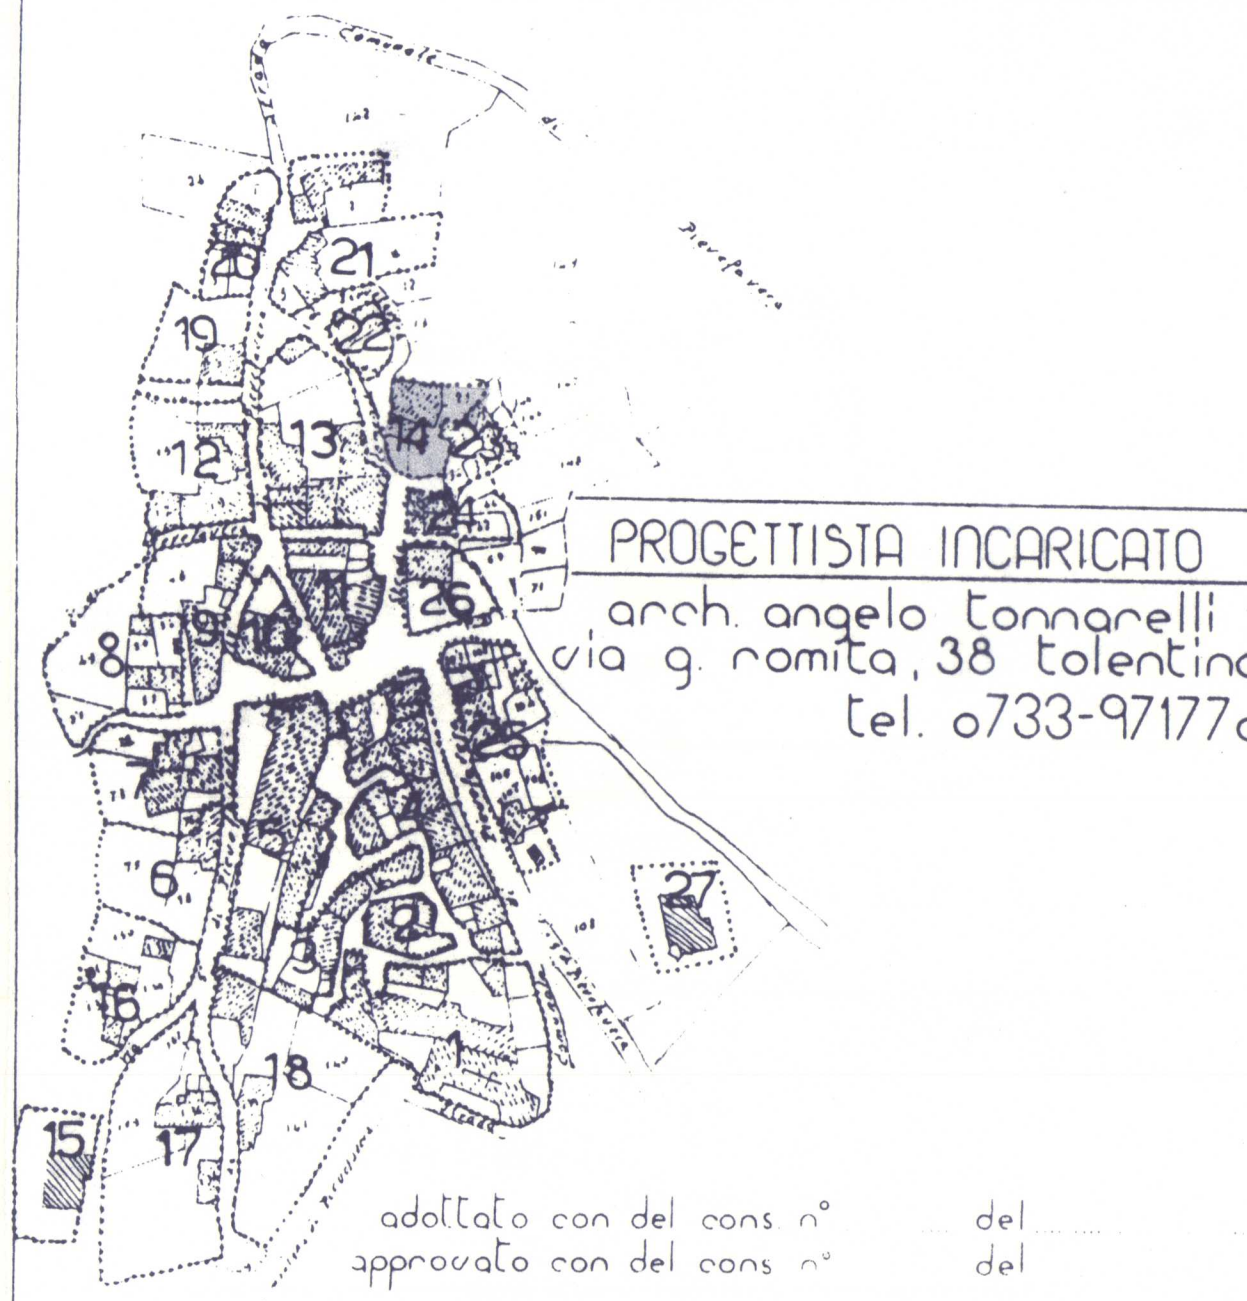

PROGETTISTA INCARICATO
 arch. angelo tonarelli
 via g. romita, 38 tolentino
 tel. 0733-971770

oggetto: rilievo stato attuale
 isolato n. 14
 scala 1:200
 data giugno 1982
 elaborato n. 15

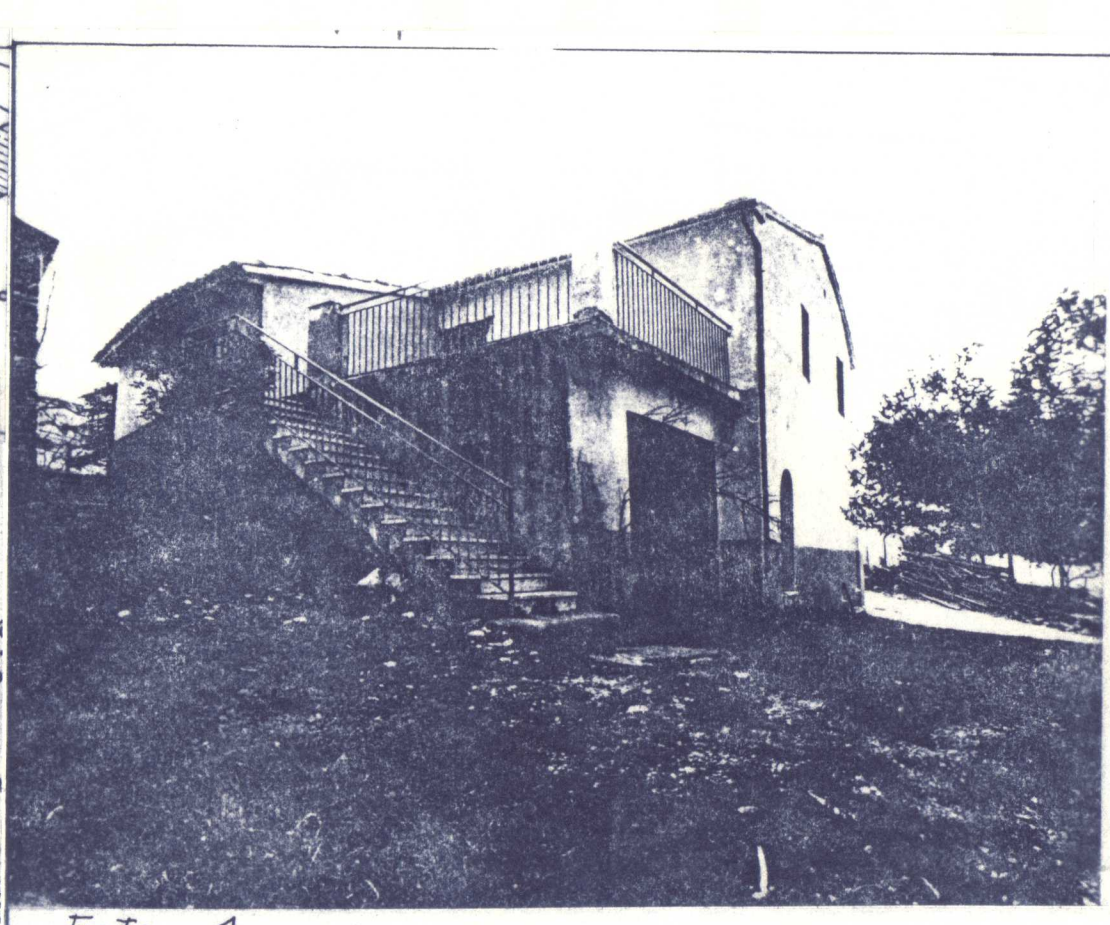
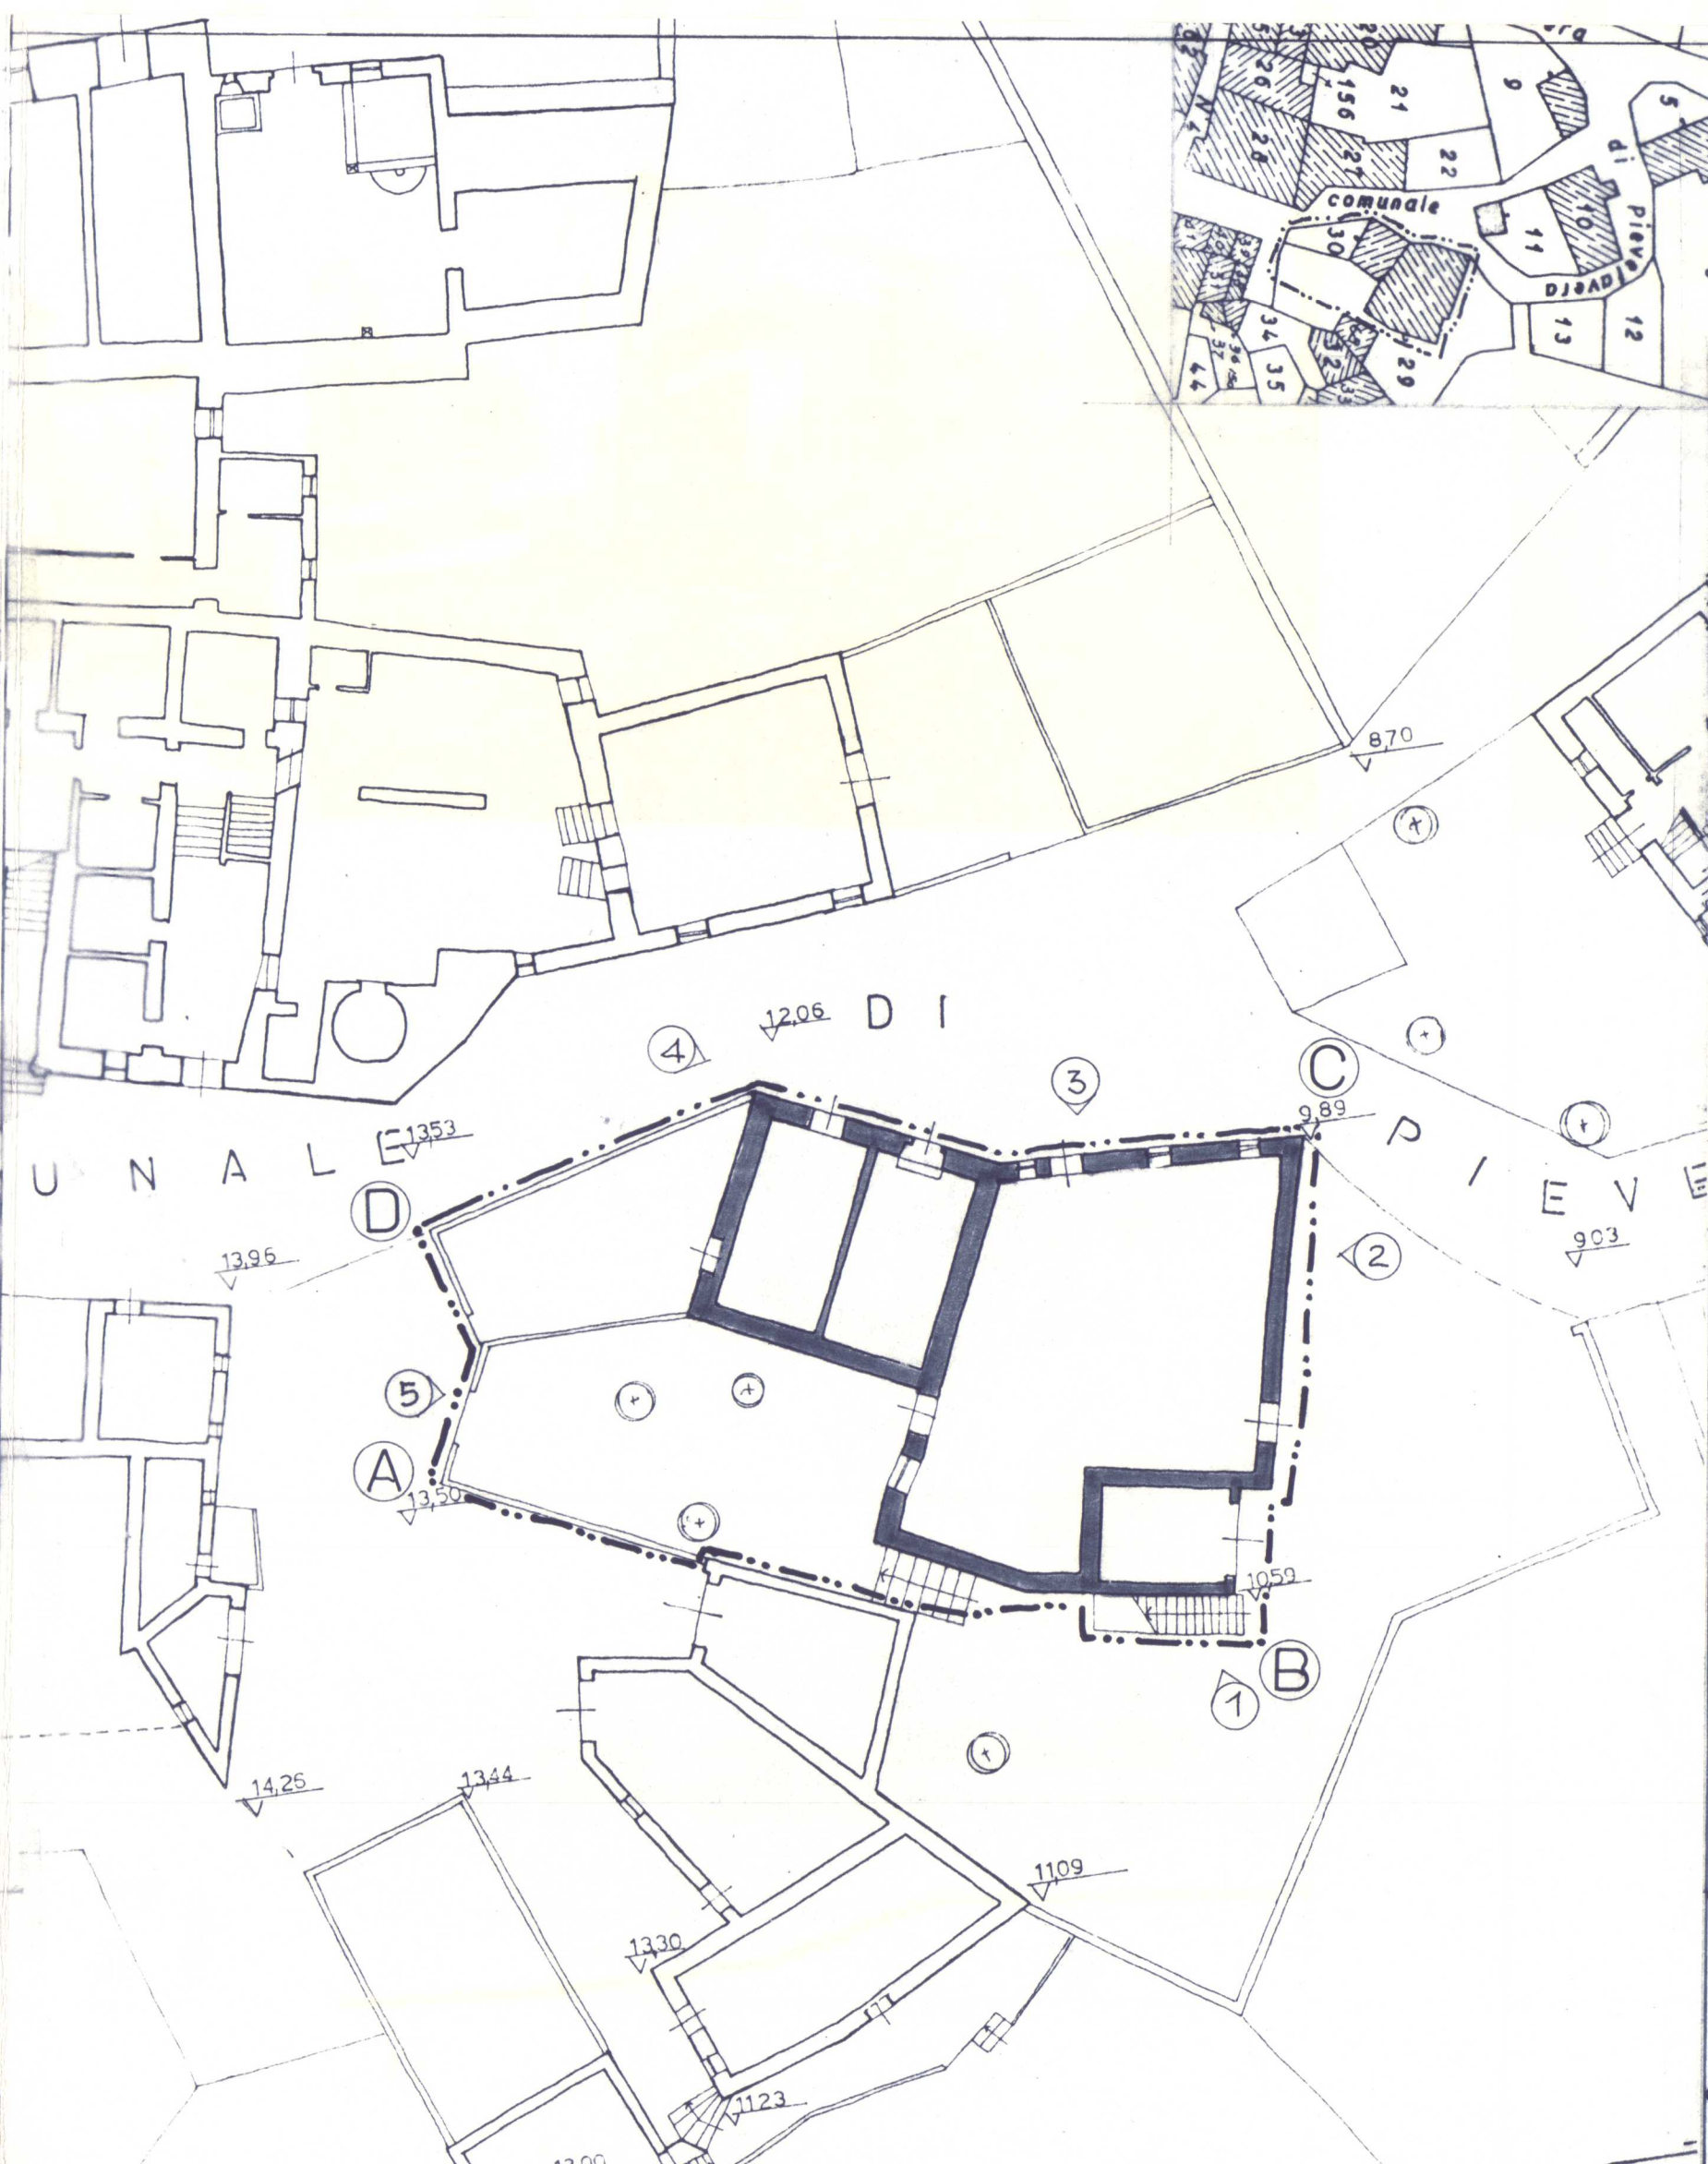
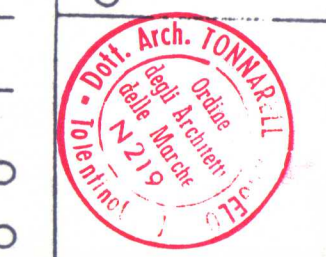


Foto 1

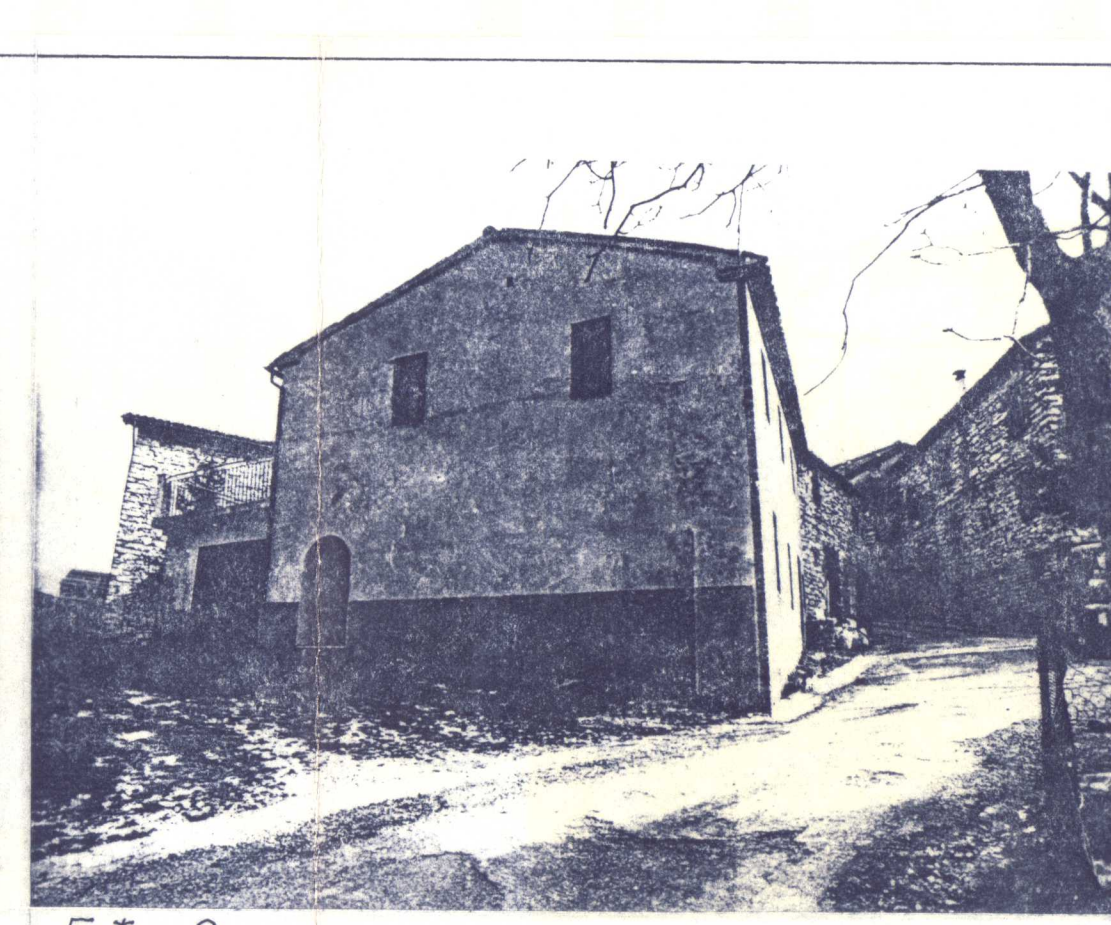


Foto 2

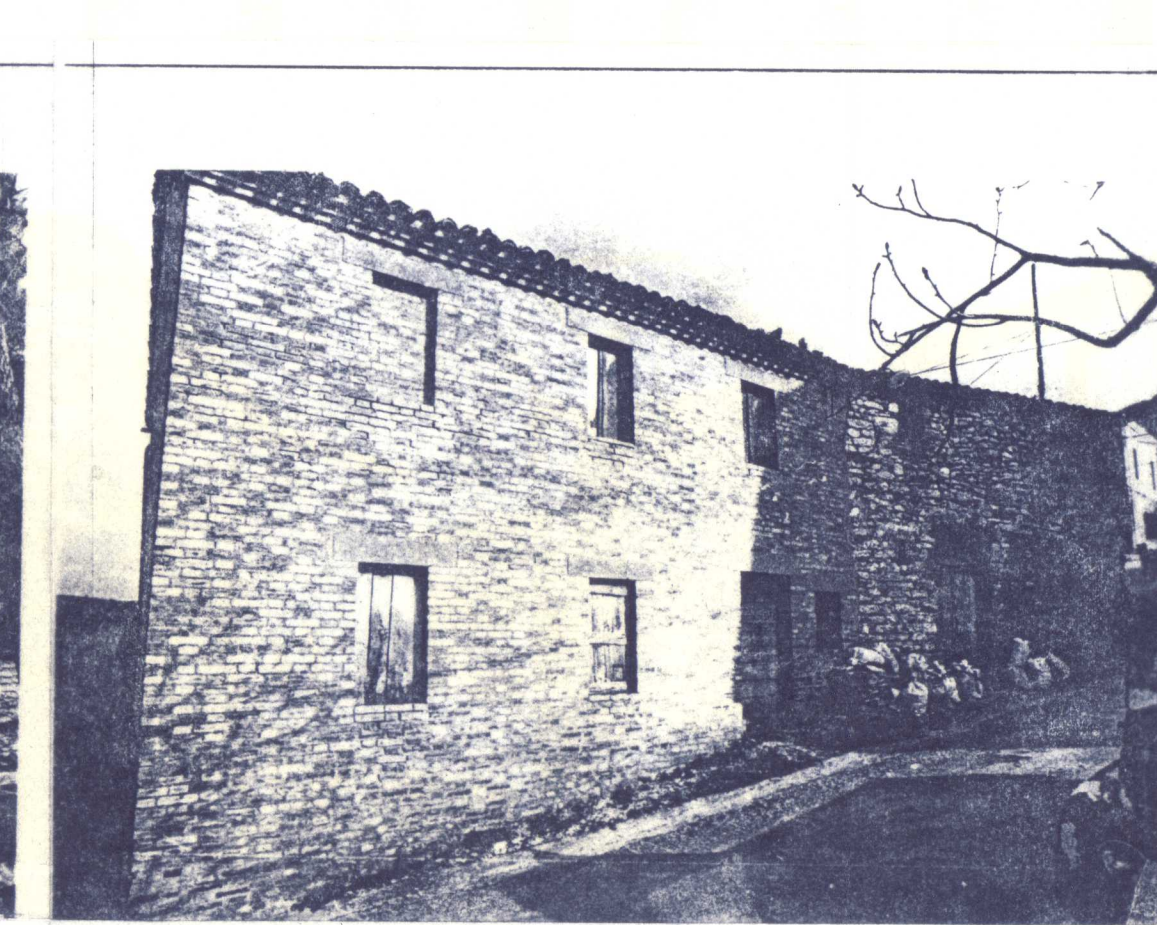


Foto 3

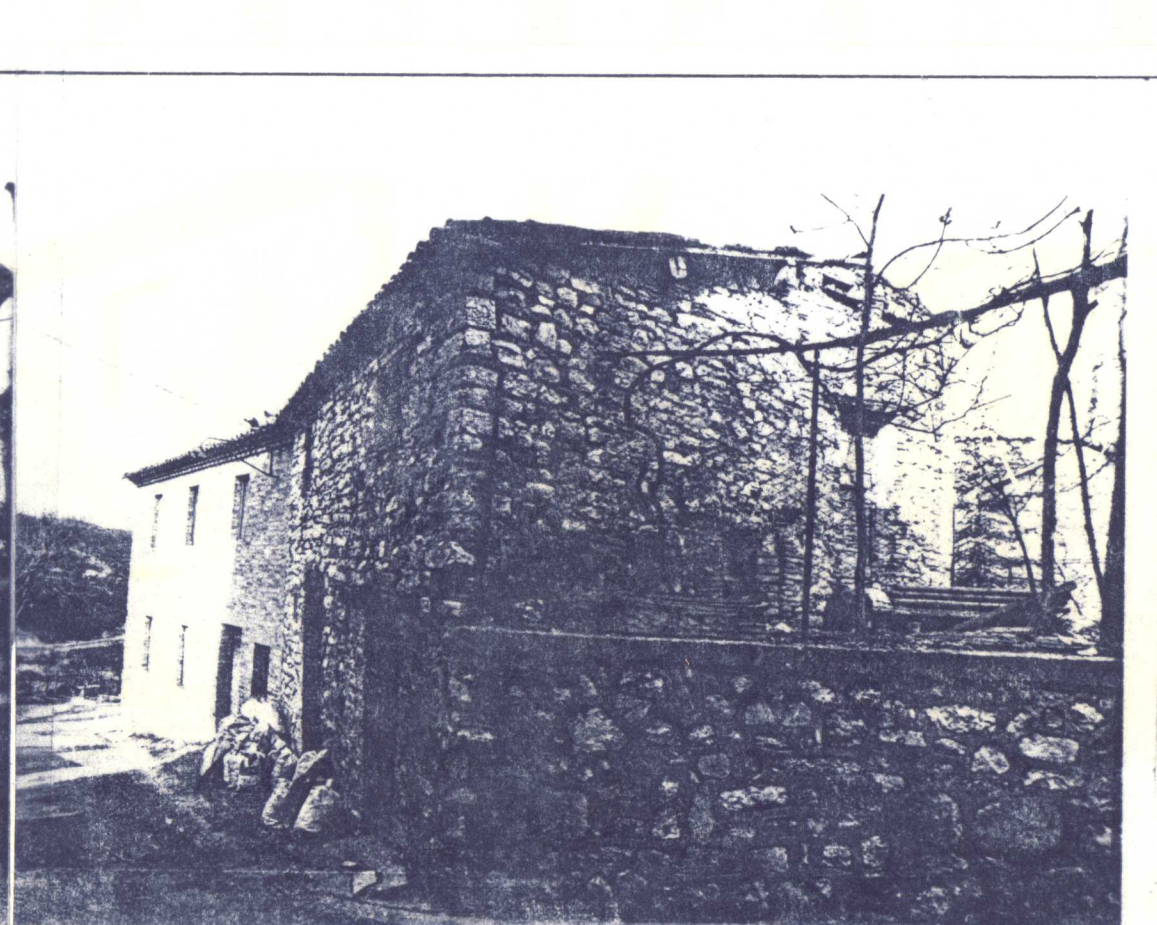


Foto 4

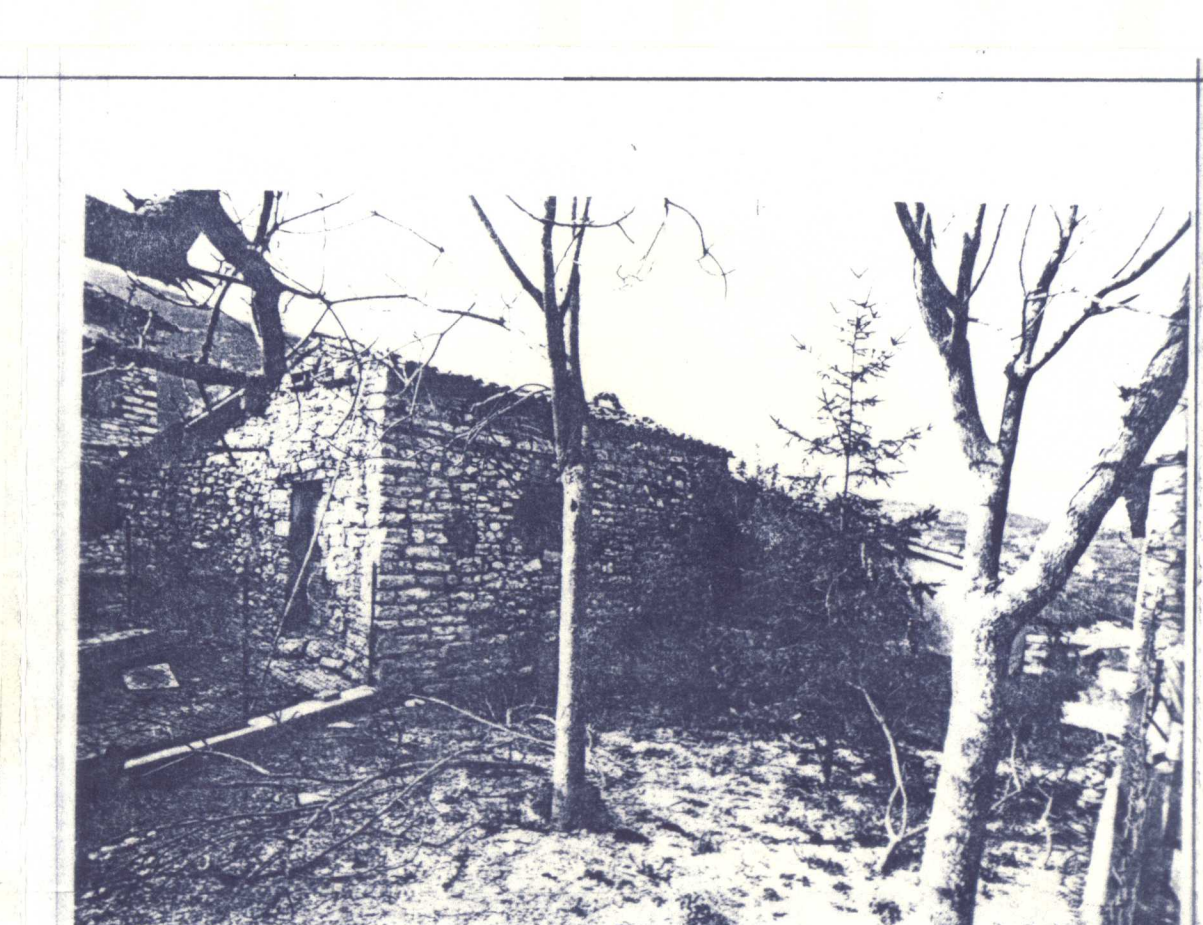


Foto 5

