


comune di caldarola regione marche
 PIANO PARTICOLAREGGIATO
 DEL CENTRO STORICO DI
 PIEVEFACERA

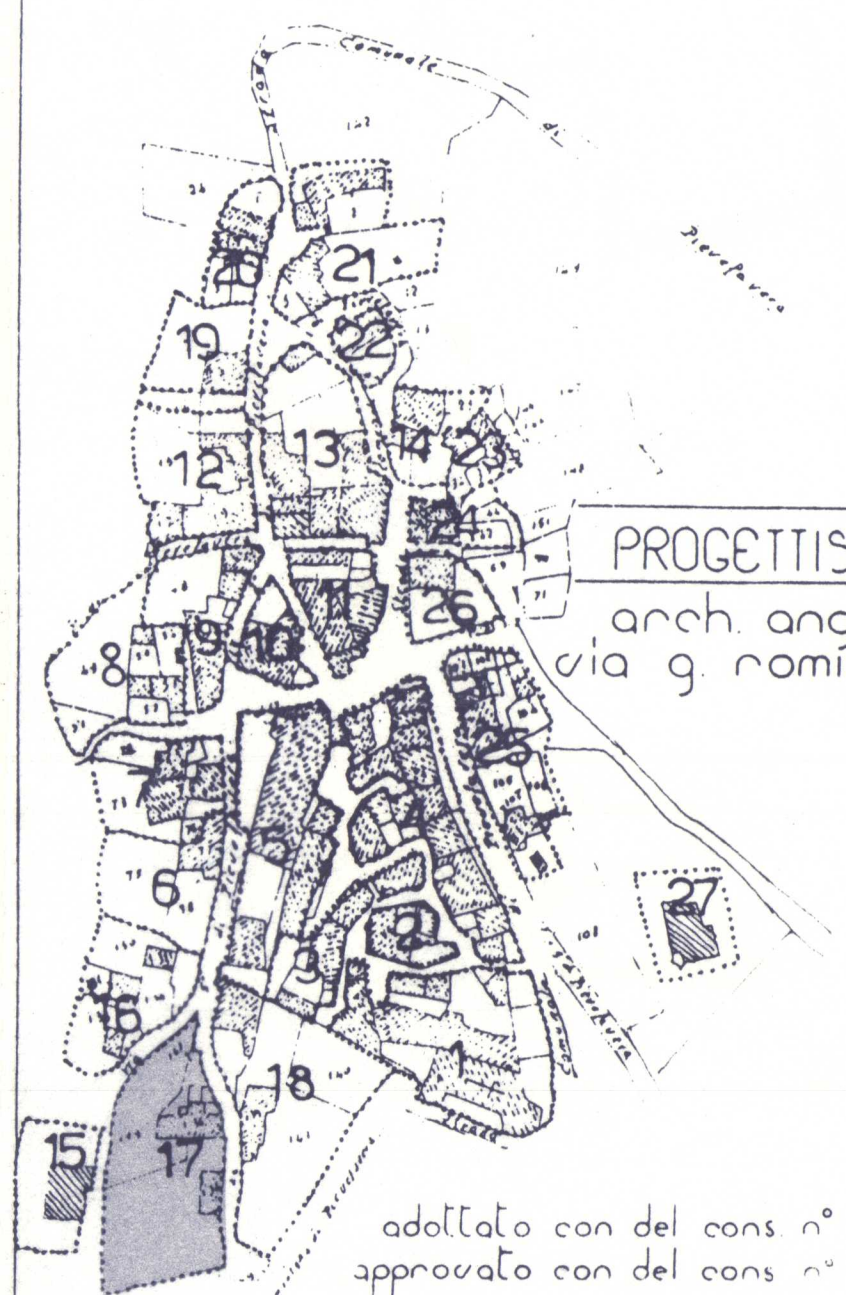

PROGETTISTA INCARICATO
 arch. angelo tonnarelli
 via g. romita, 38 talentino
 tel. 0733-971770

oggetto: rilievo stato attuale
 isolato n° 17

scala 1:200
 data giugno 1982

elaborato con del cons n° 20
 approvato con del cons n° del

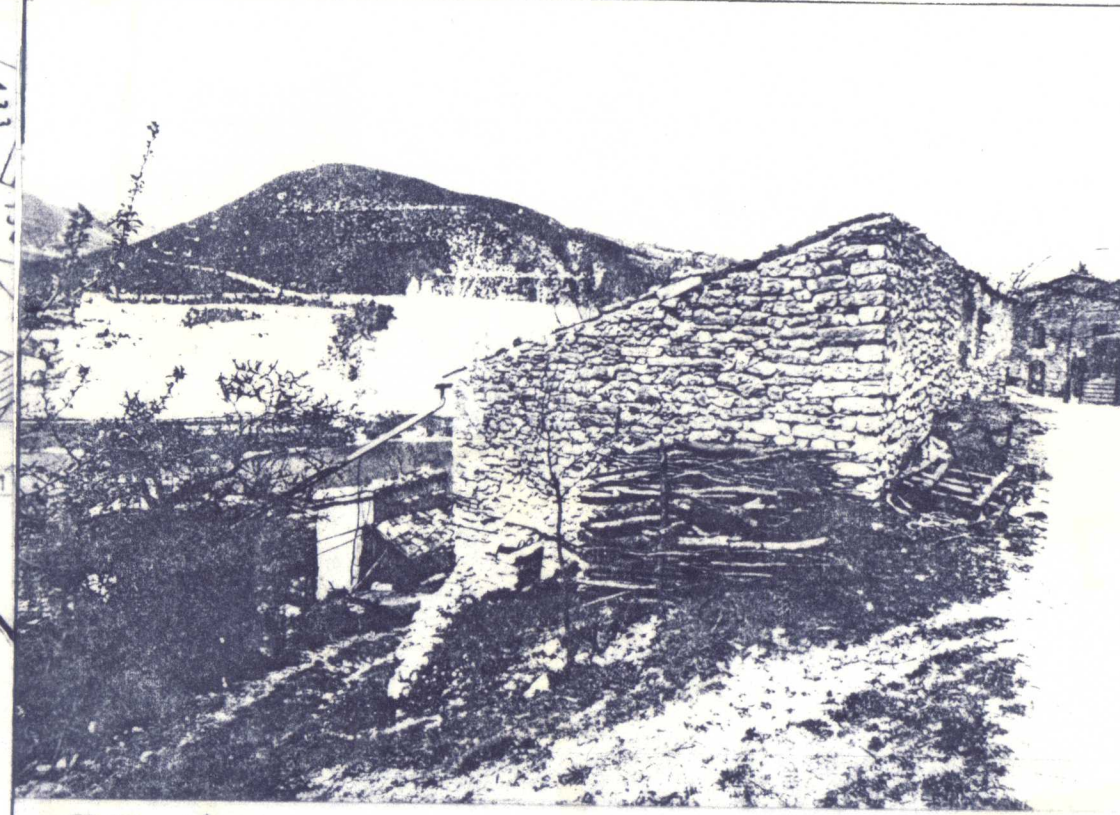
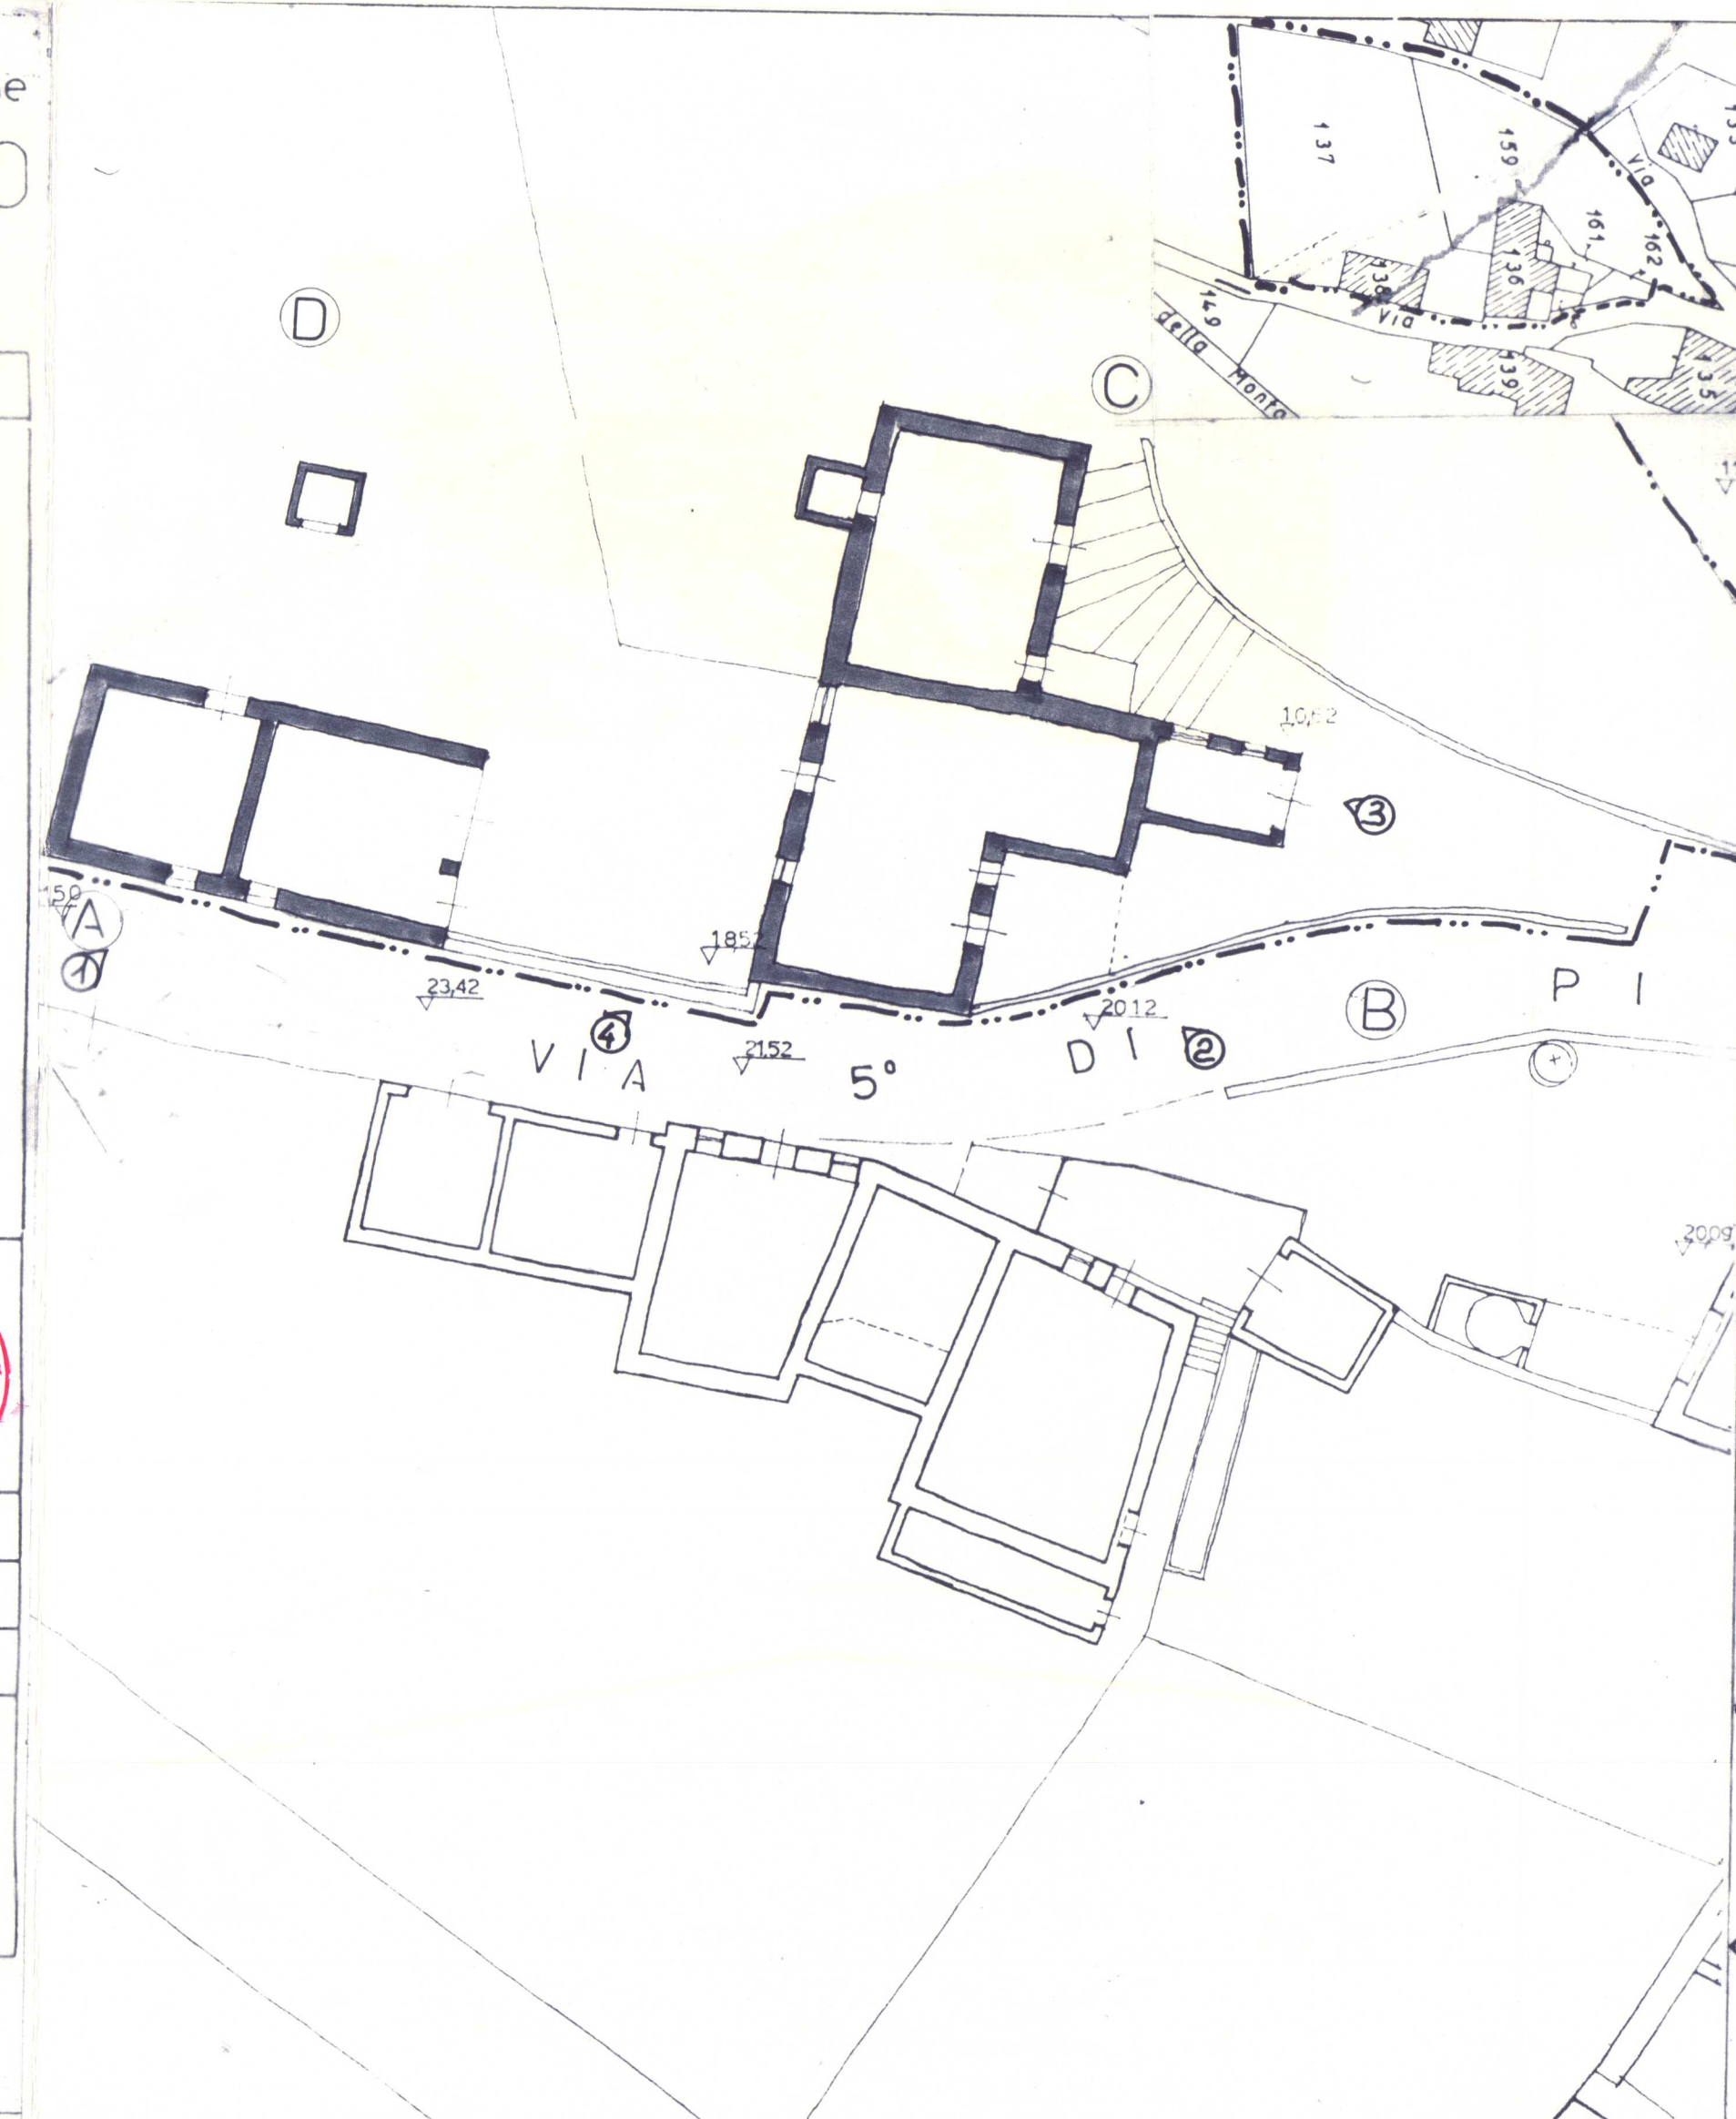


Foto 1

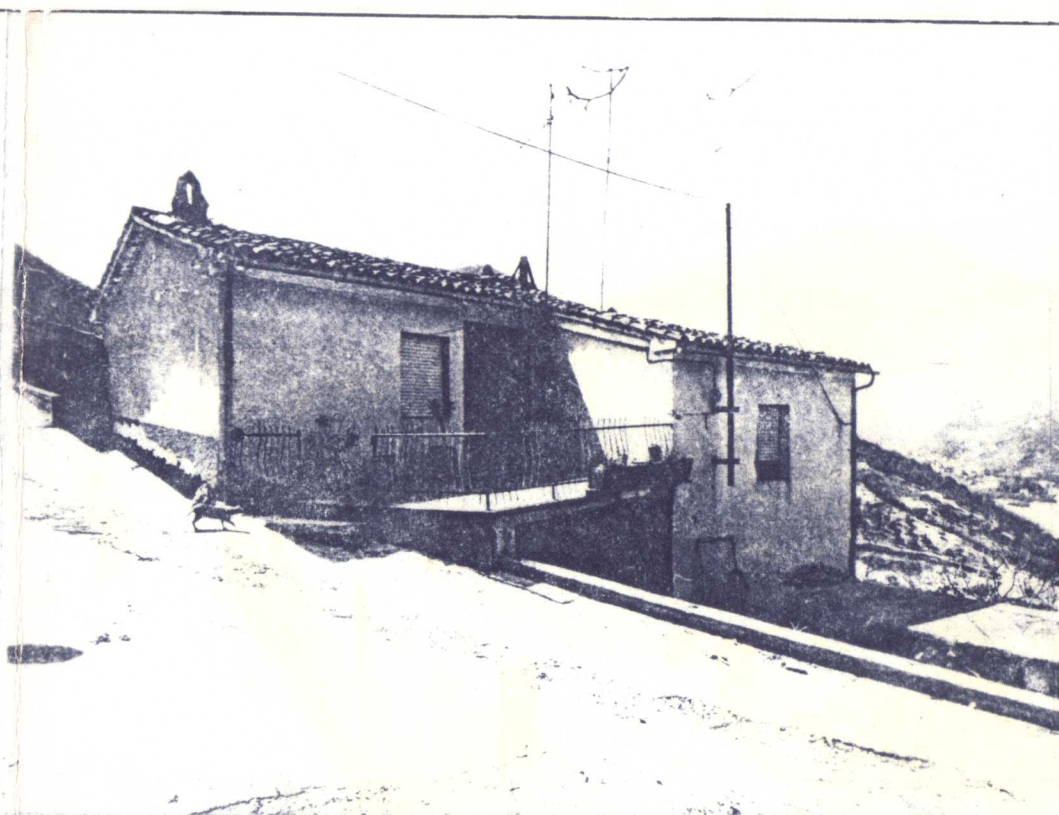


Foto 2



Foto 3



Foto 4

