



comune di caldarola regione marche
 PIANO PARTICOLAREGGIATO
 DEL CENTRO STORICO DI
 PIEVEFAVERA

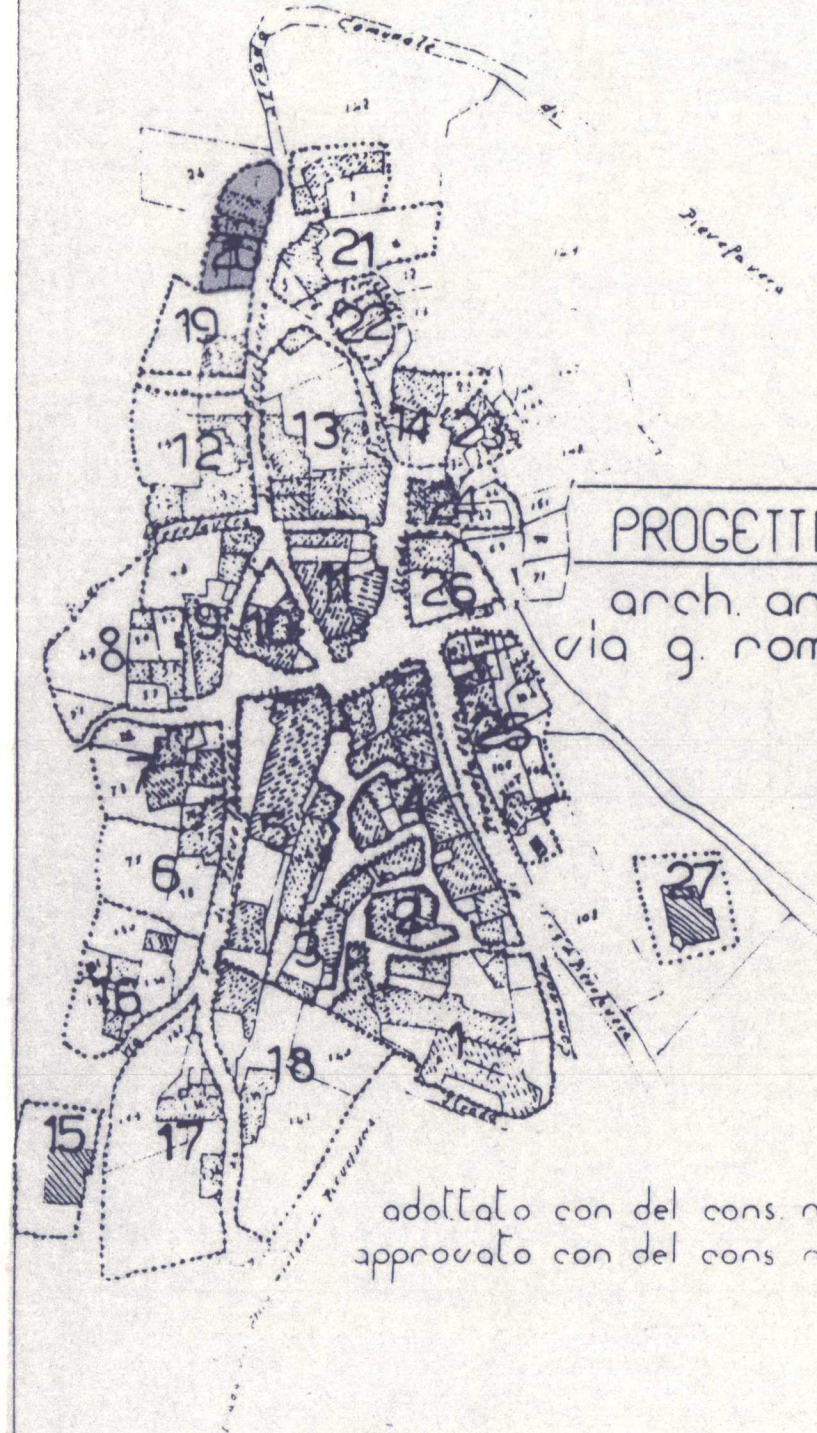

PROGETTISTA INCARICATO
 arch. angelo tonarelli
 via g. romita, 38 talentino
 tel. 0733-971770

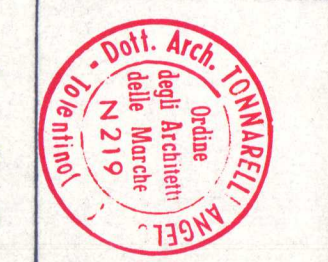

elaborato
 c. 23

adattato con del cons. n° del
 approvato con del cons. n° del

oggetto: rilievo stato attuale
 isolato n° 21

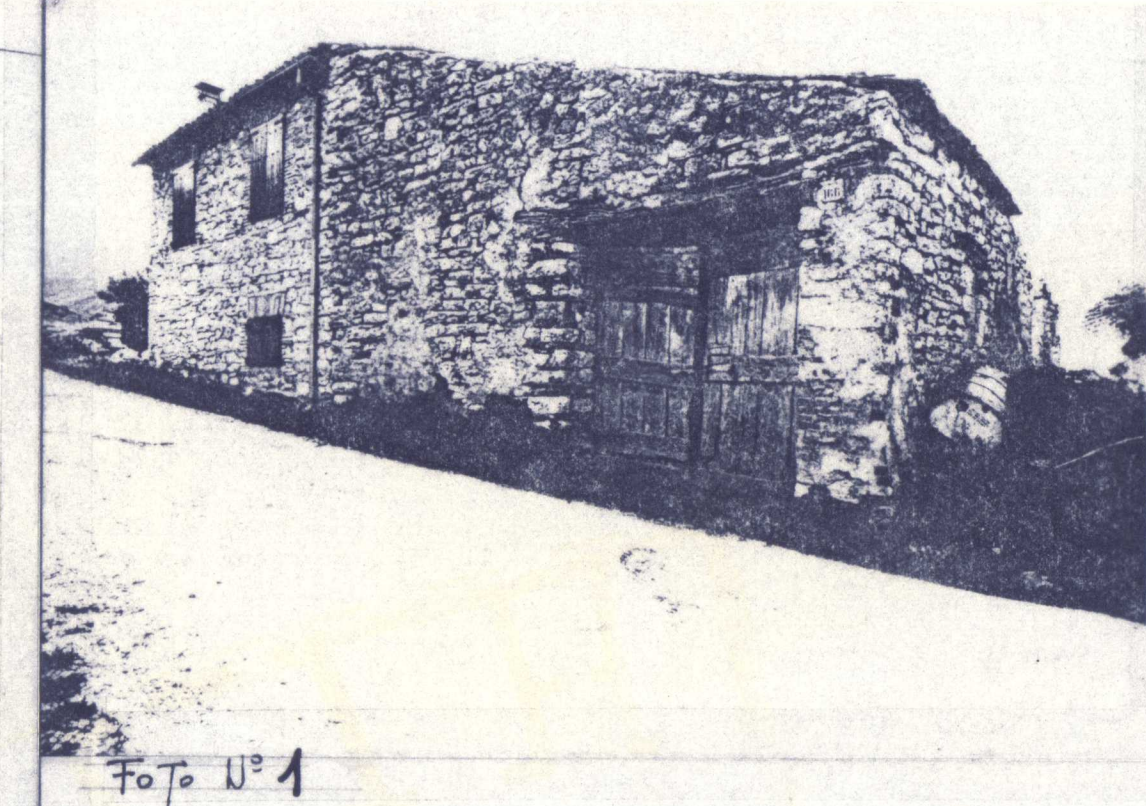
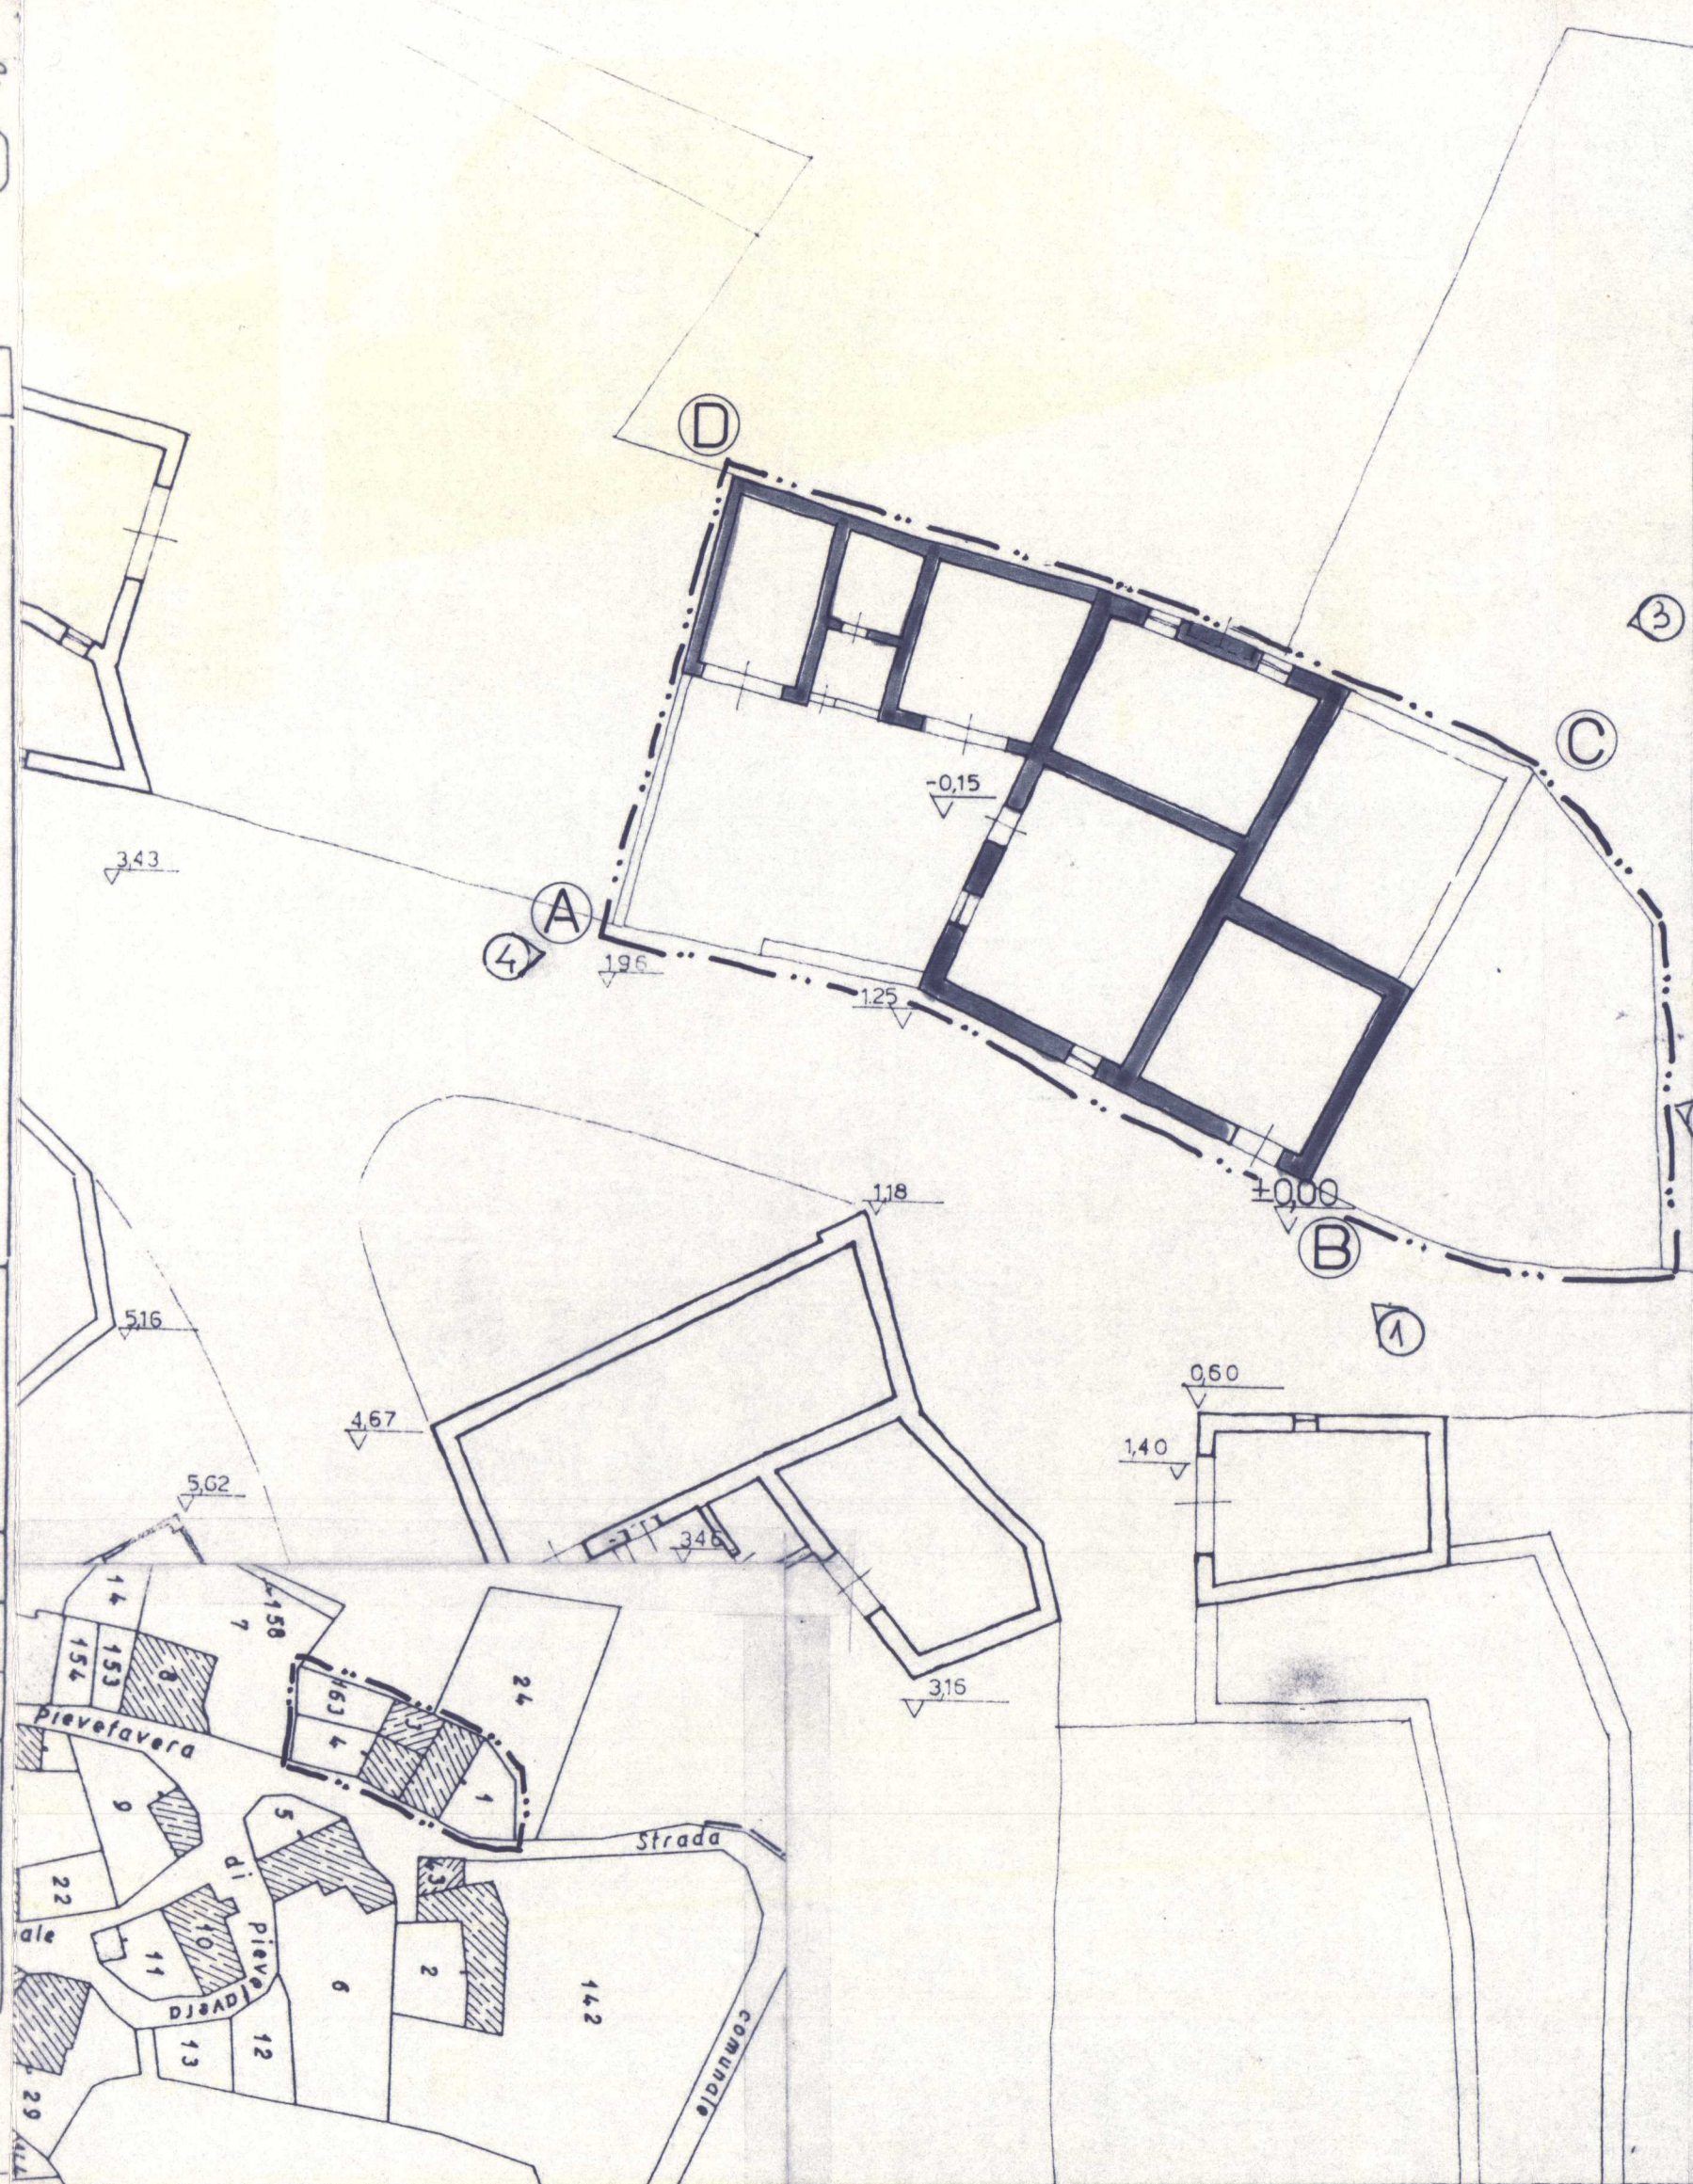


Foto N° 1

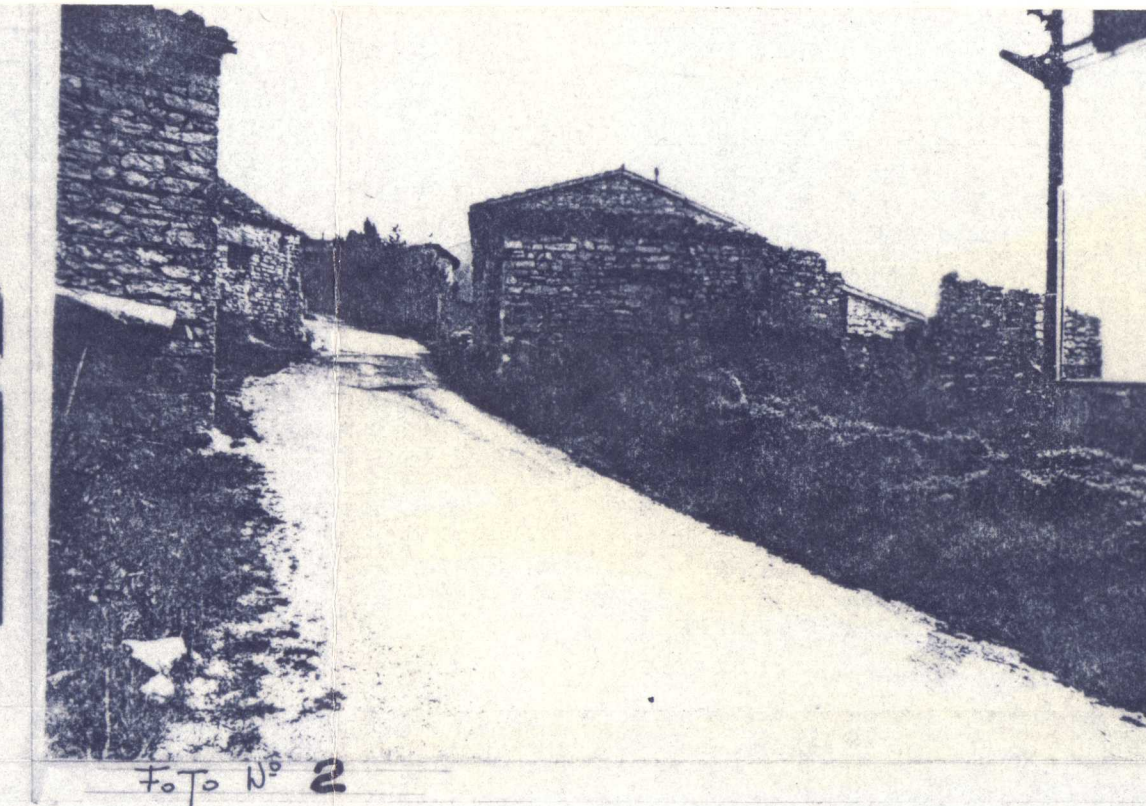


Foto N° 2

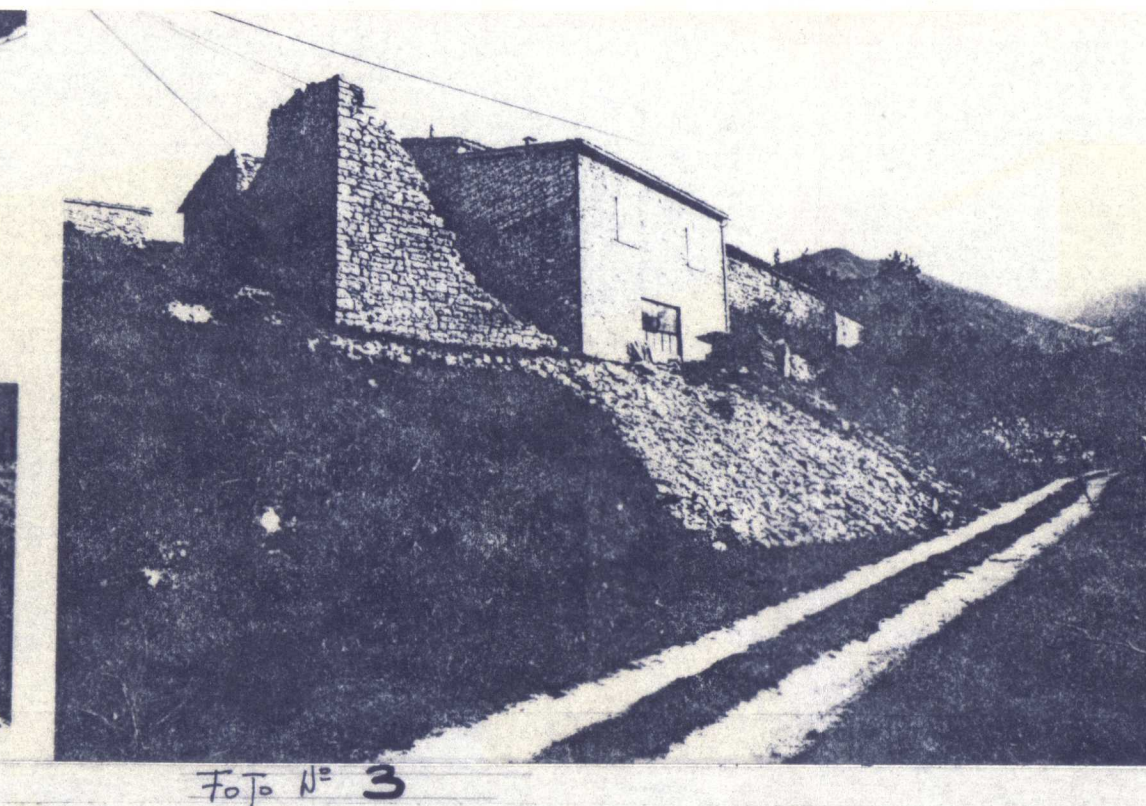


Foto N° 3

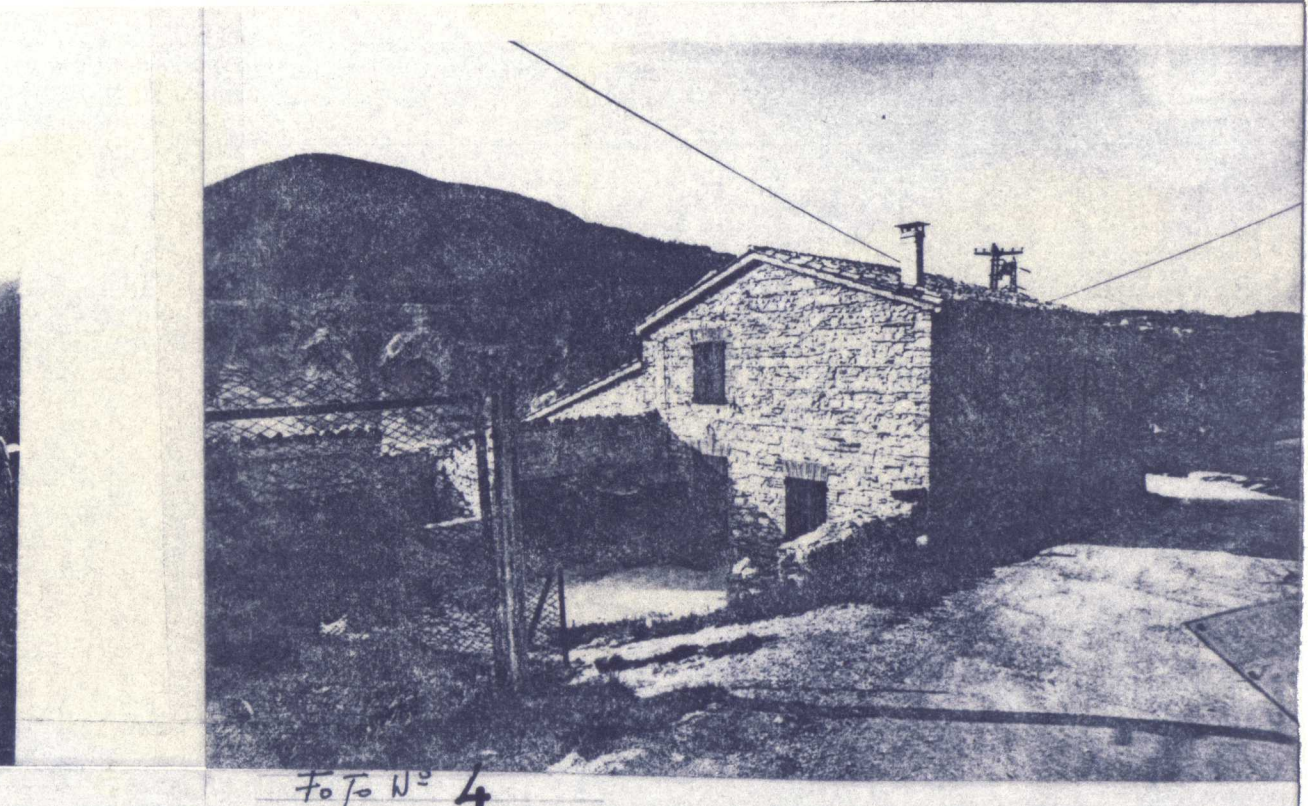


Foto N° 4

