

comune di caldarola regione marche
 PIANO PARTICOLAREGGIATO
 DEL CENTRO STORICO DI
 PIEVEFAVERA

oggetto: rilievo stato attuale
 isolato n° 21



scala
 1:200
 data
 giugno 1982

elaborato
 con
 25

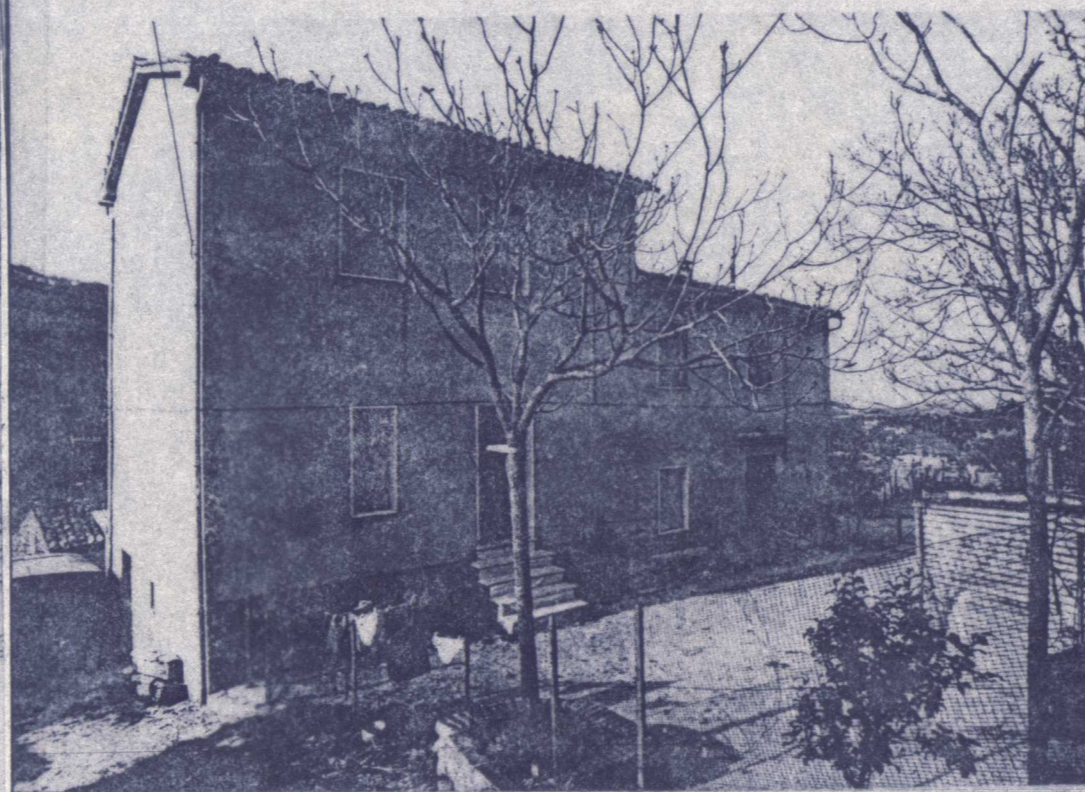
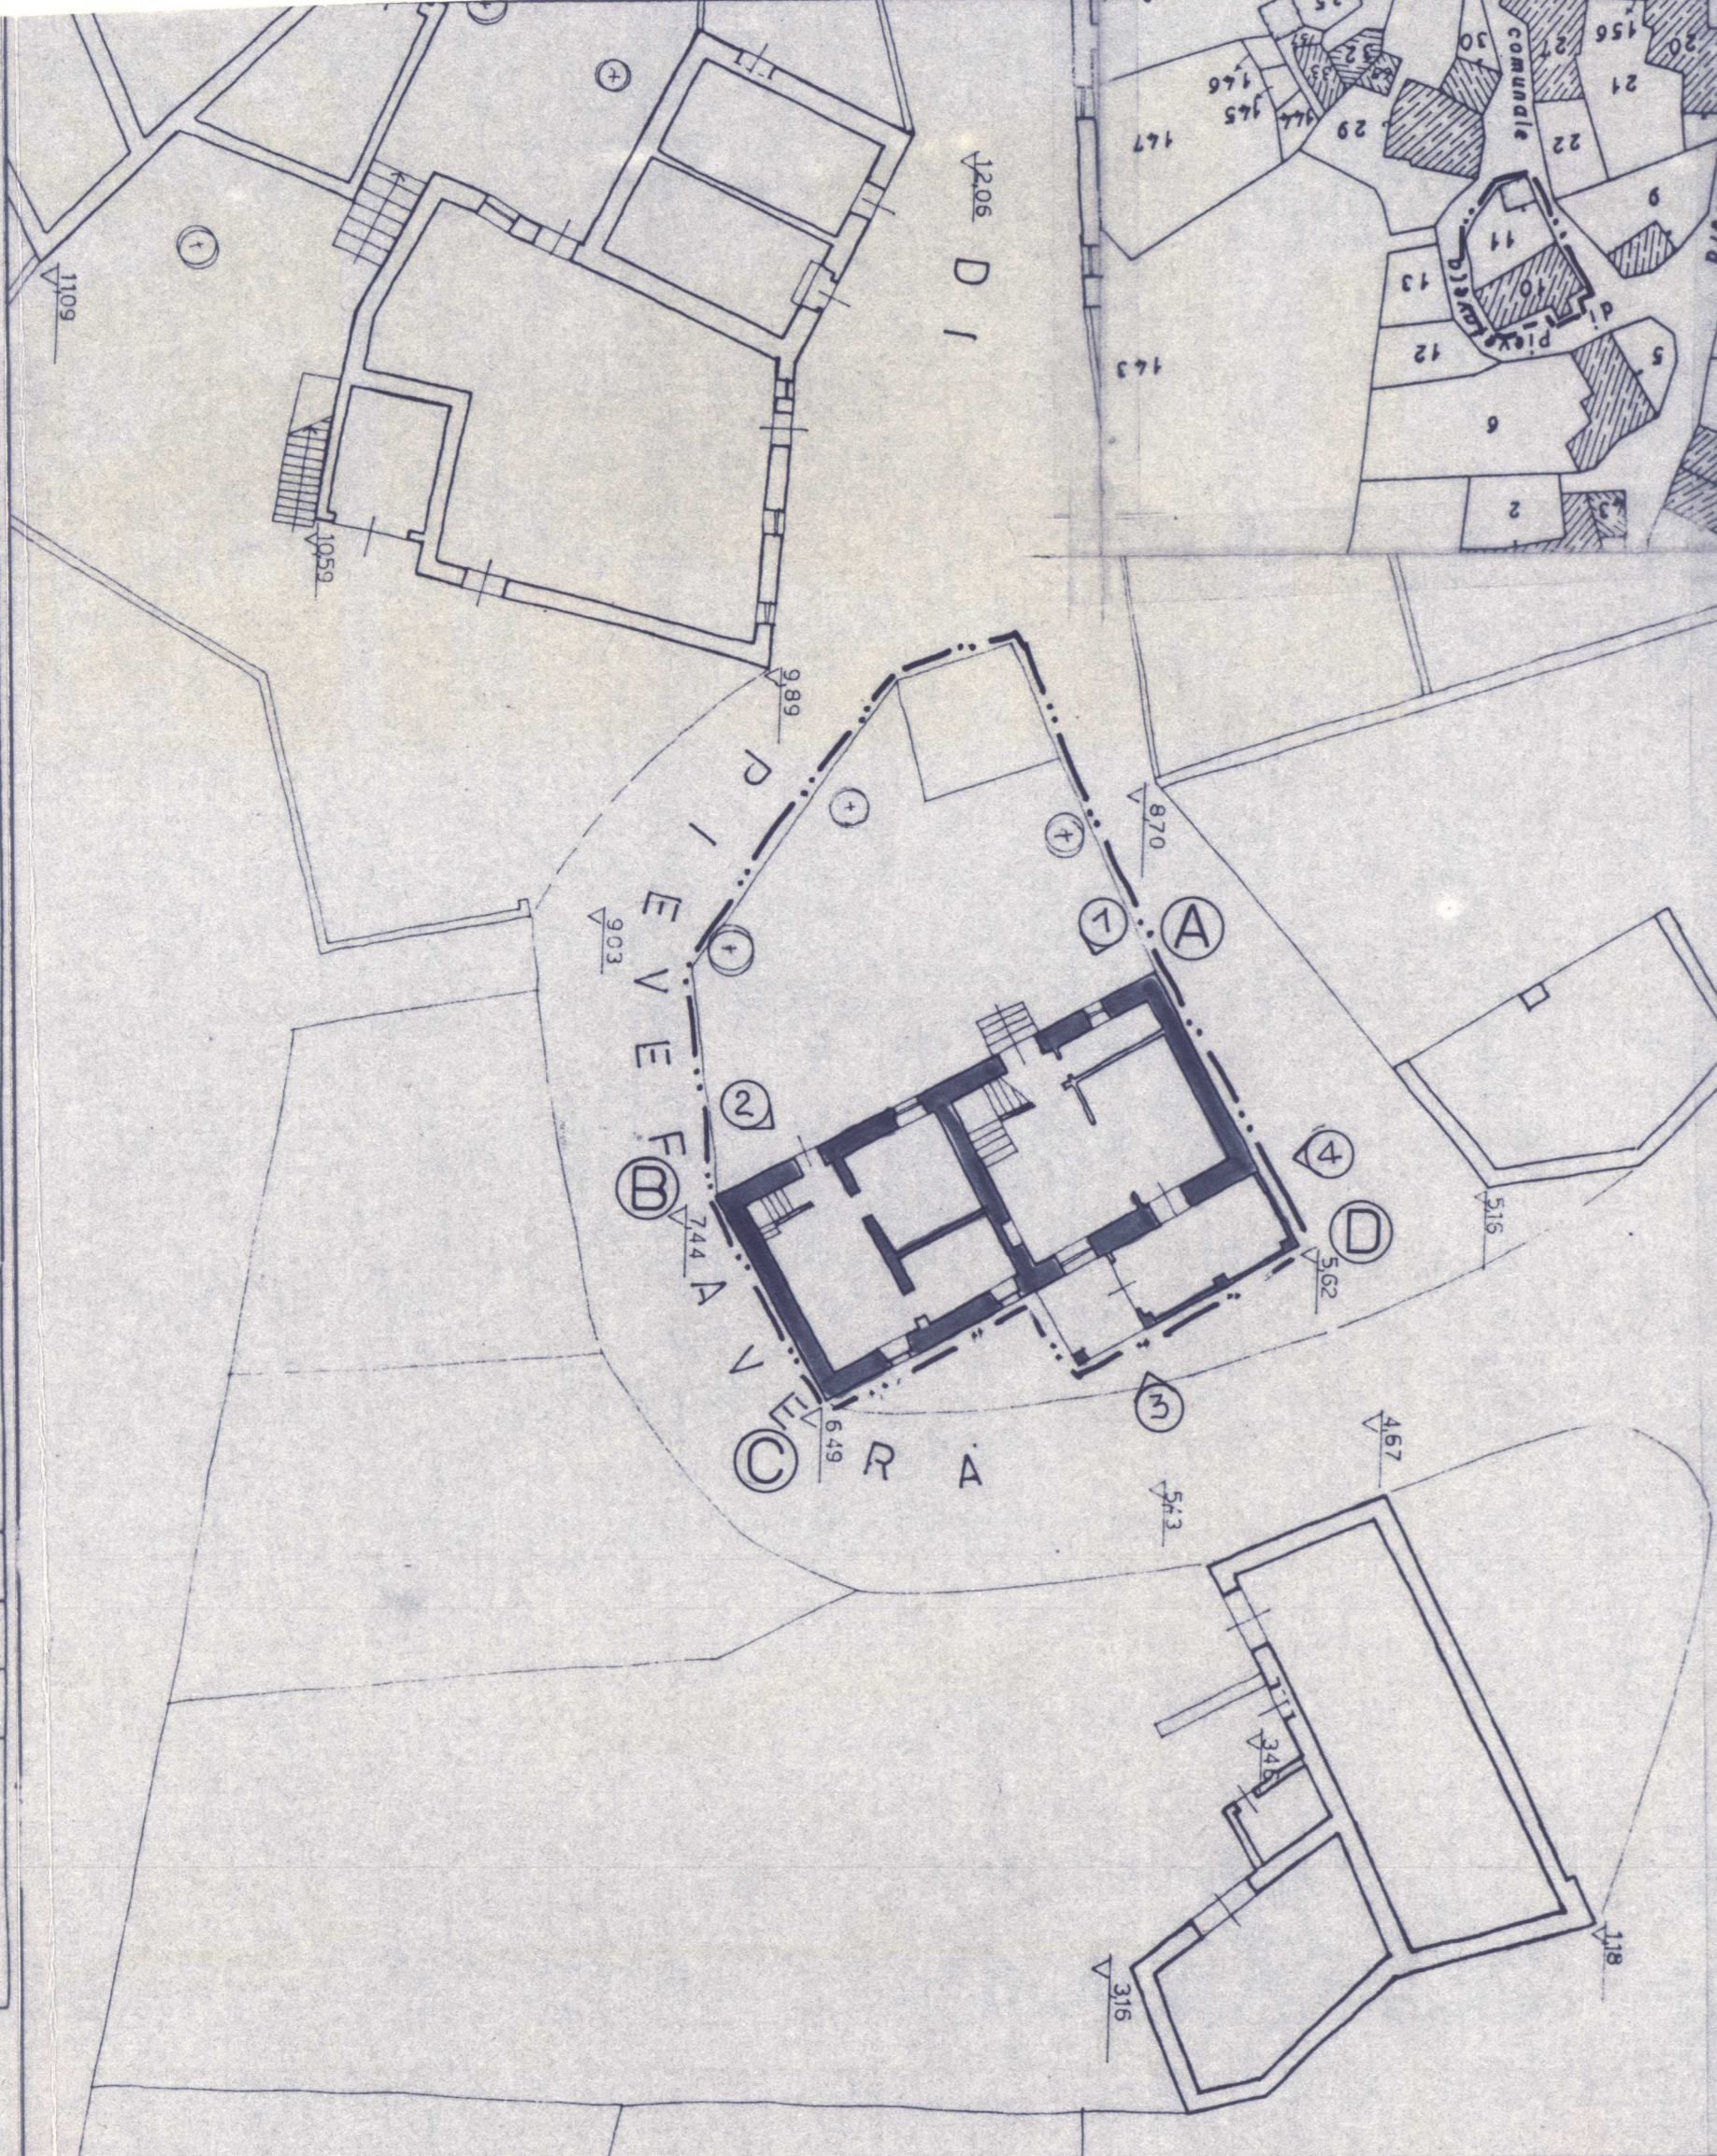
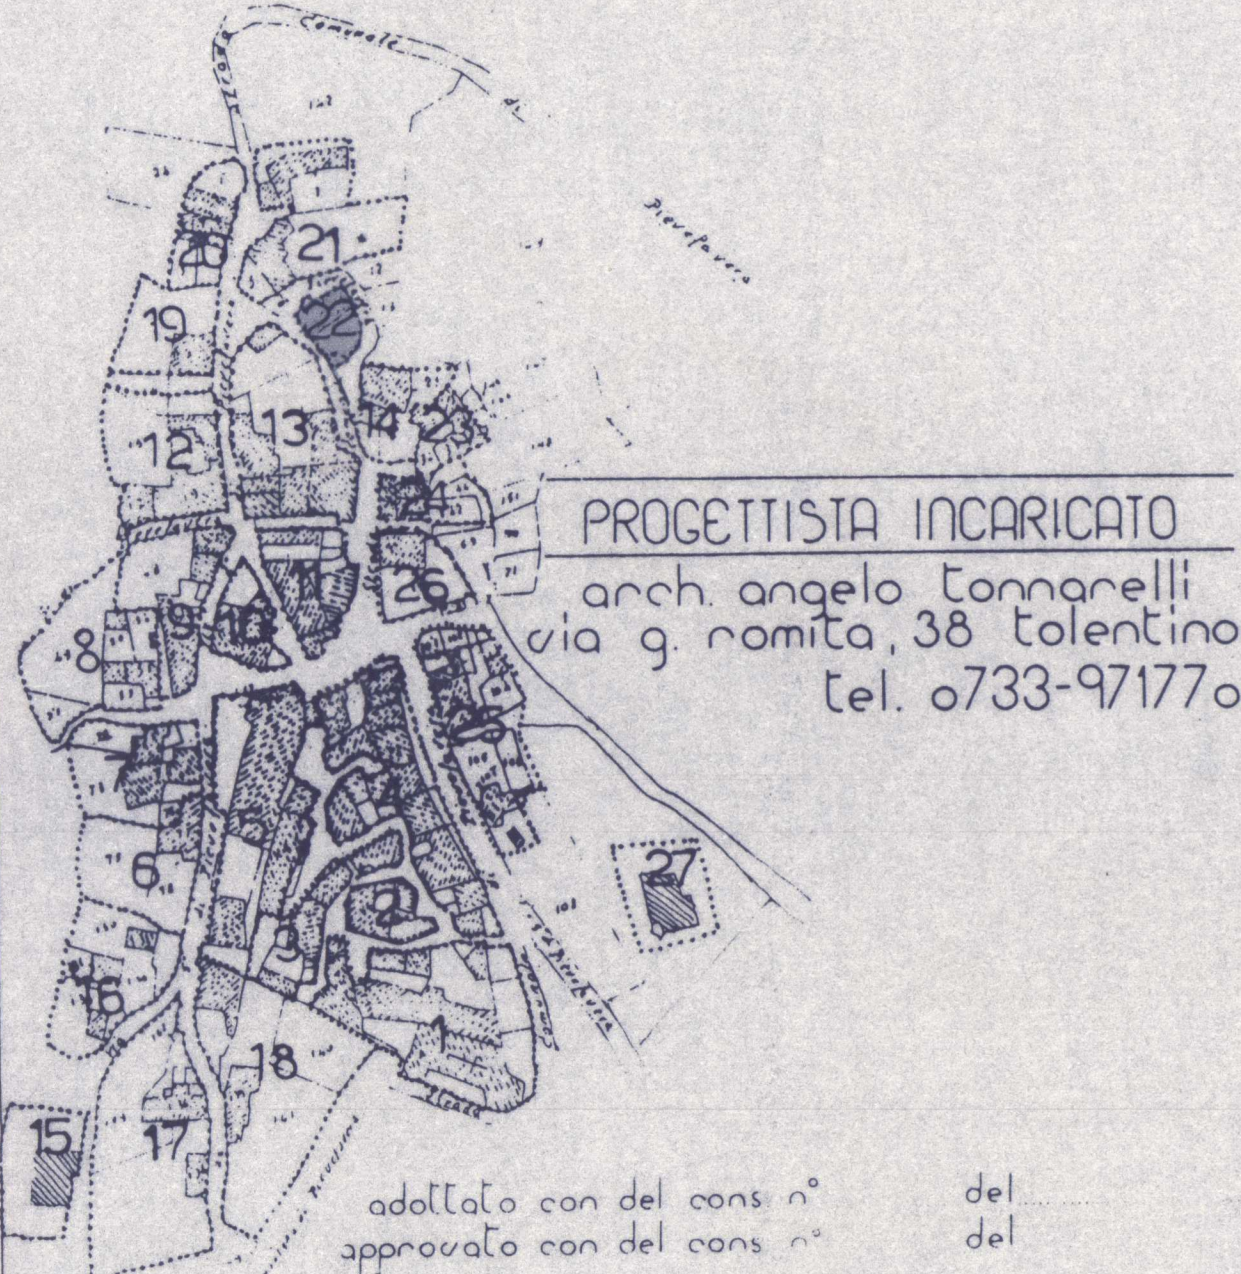


Foto 1

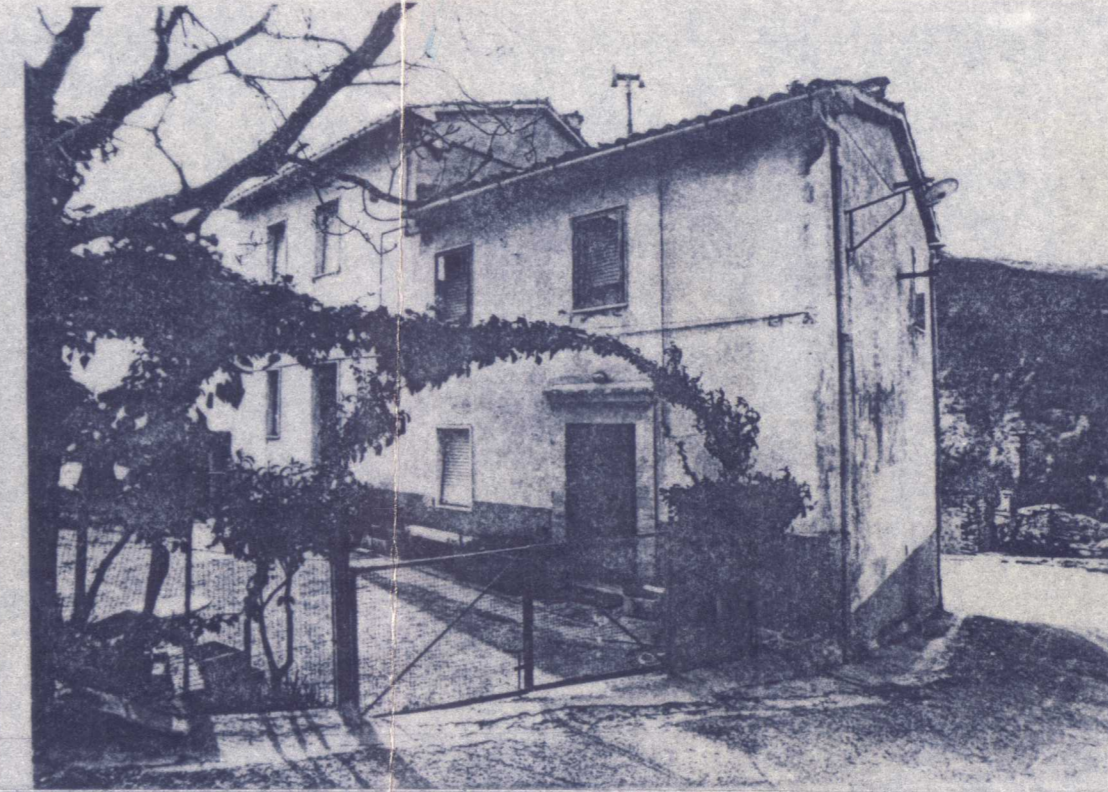


Foto 2

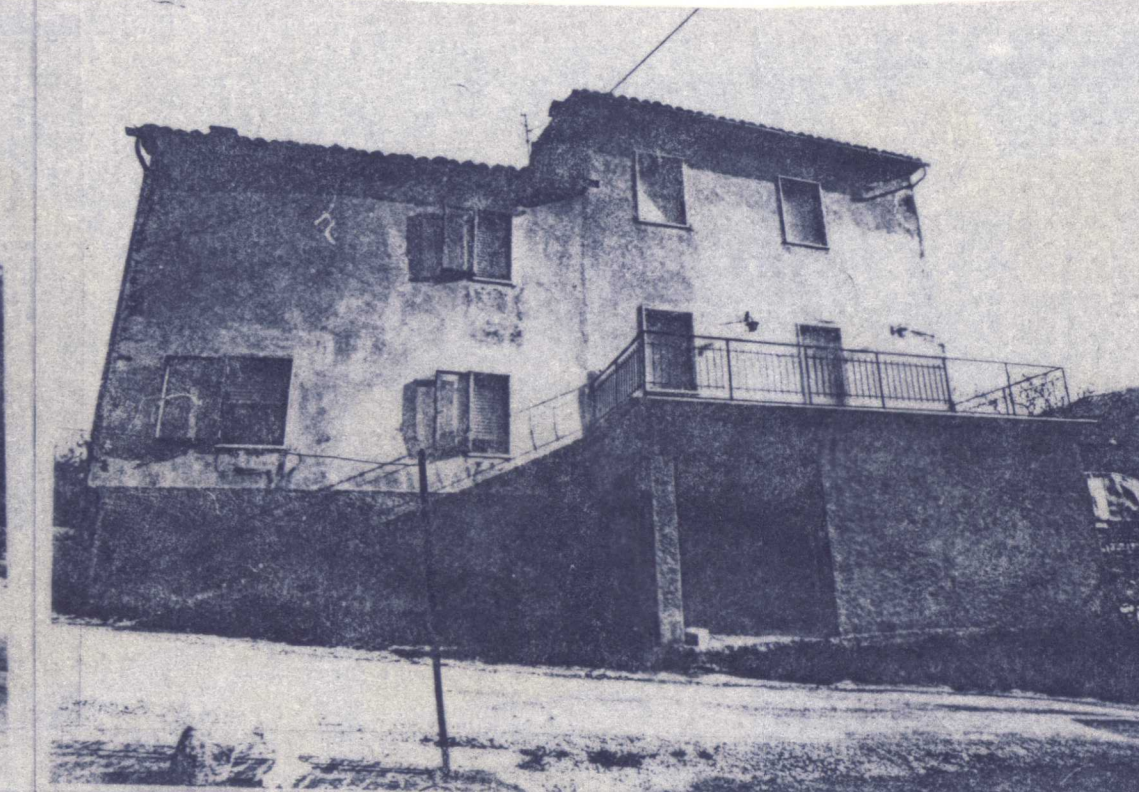


Foto 3



Foto 4

