


comune di caldarola regione marche
 PIANO PARTICOLAREGGIATO
 DEL CENTRO STORICO DI
 PIEVEFAVERA

oggeto: rilievo stato attuale
 isolato n° 25
 scala 1:200
 data giugno 1982
 elaborato n° 26

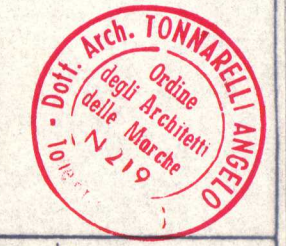

PROGETTISTA INCARICATO
 arch. angelo tonarelli
 via g. romita, 38 talentino
 tel. 0733-971770

adottato con del cons n°
 approvato con del cons n°

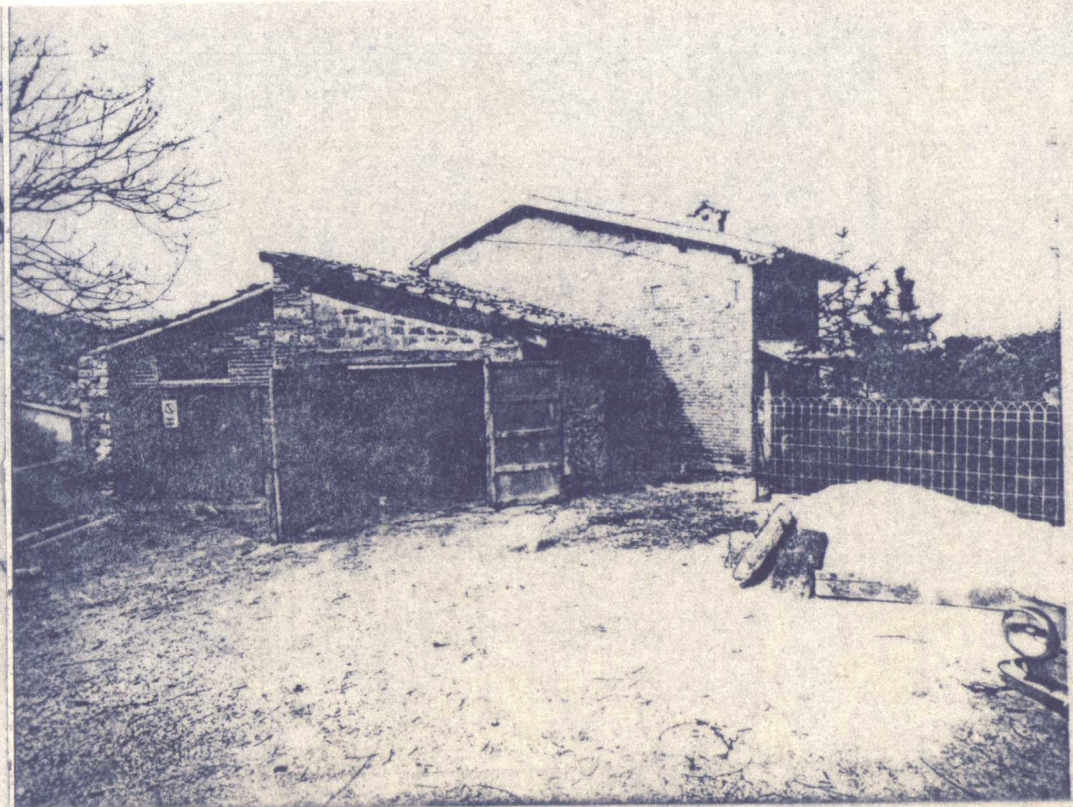
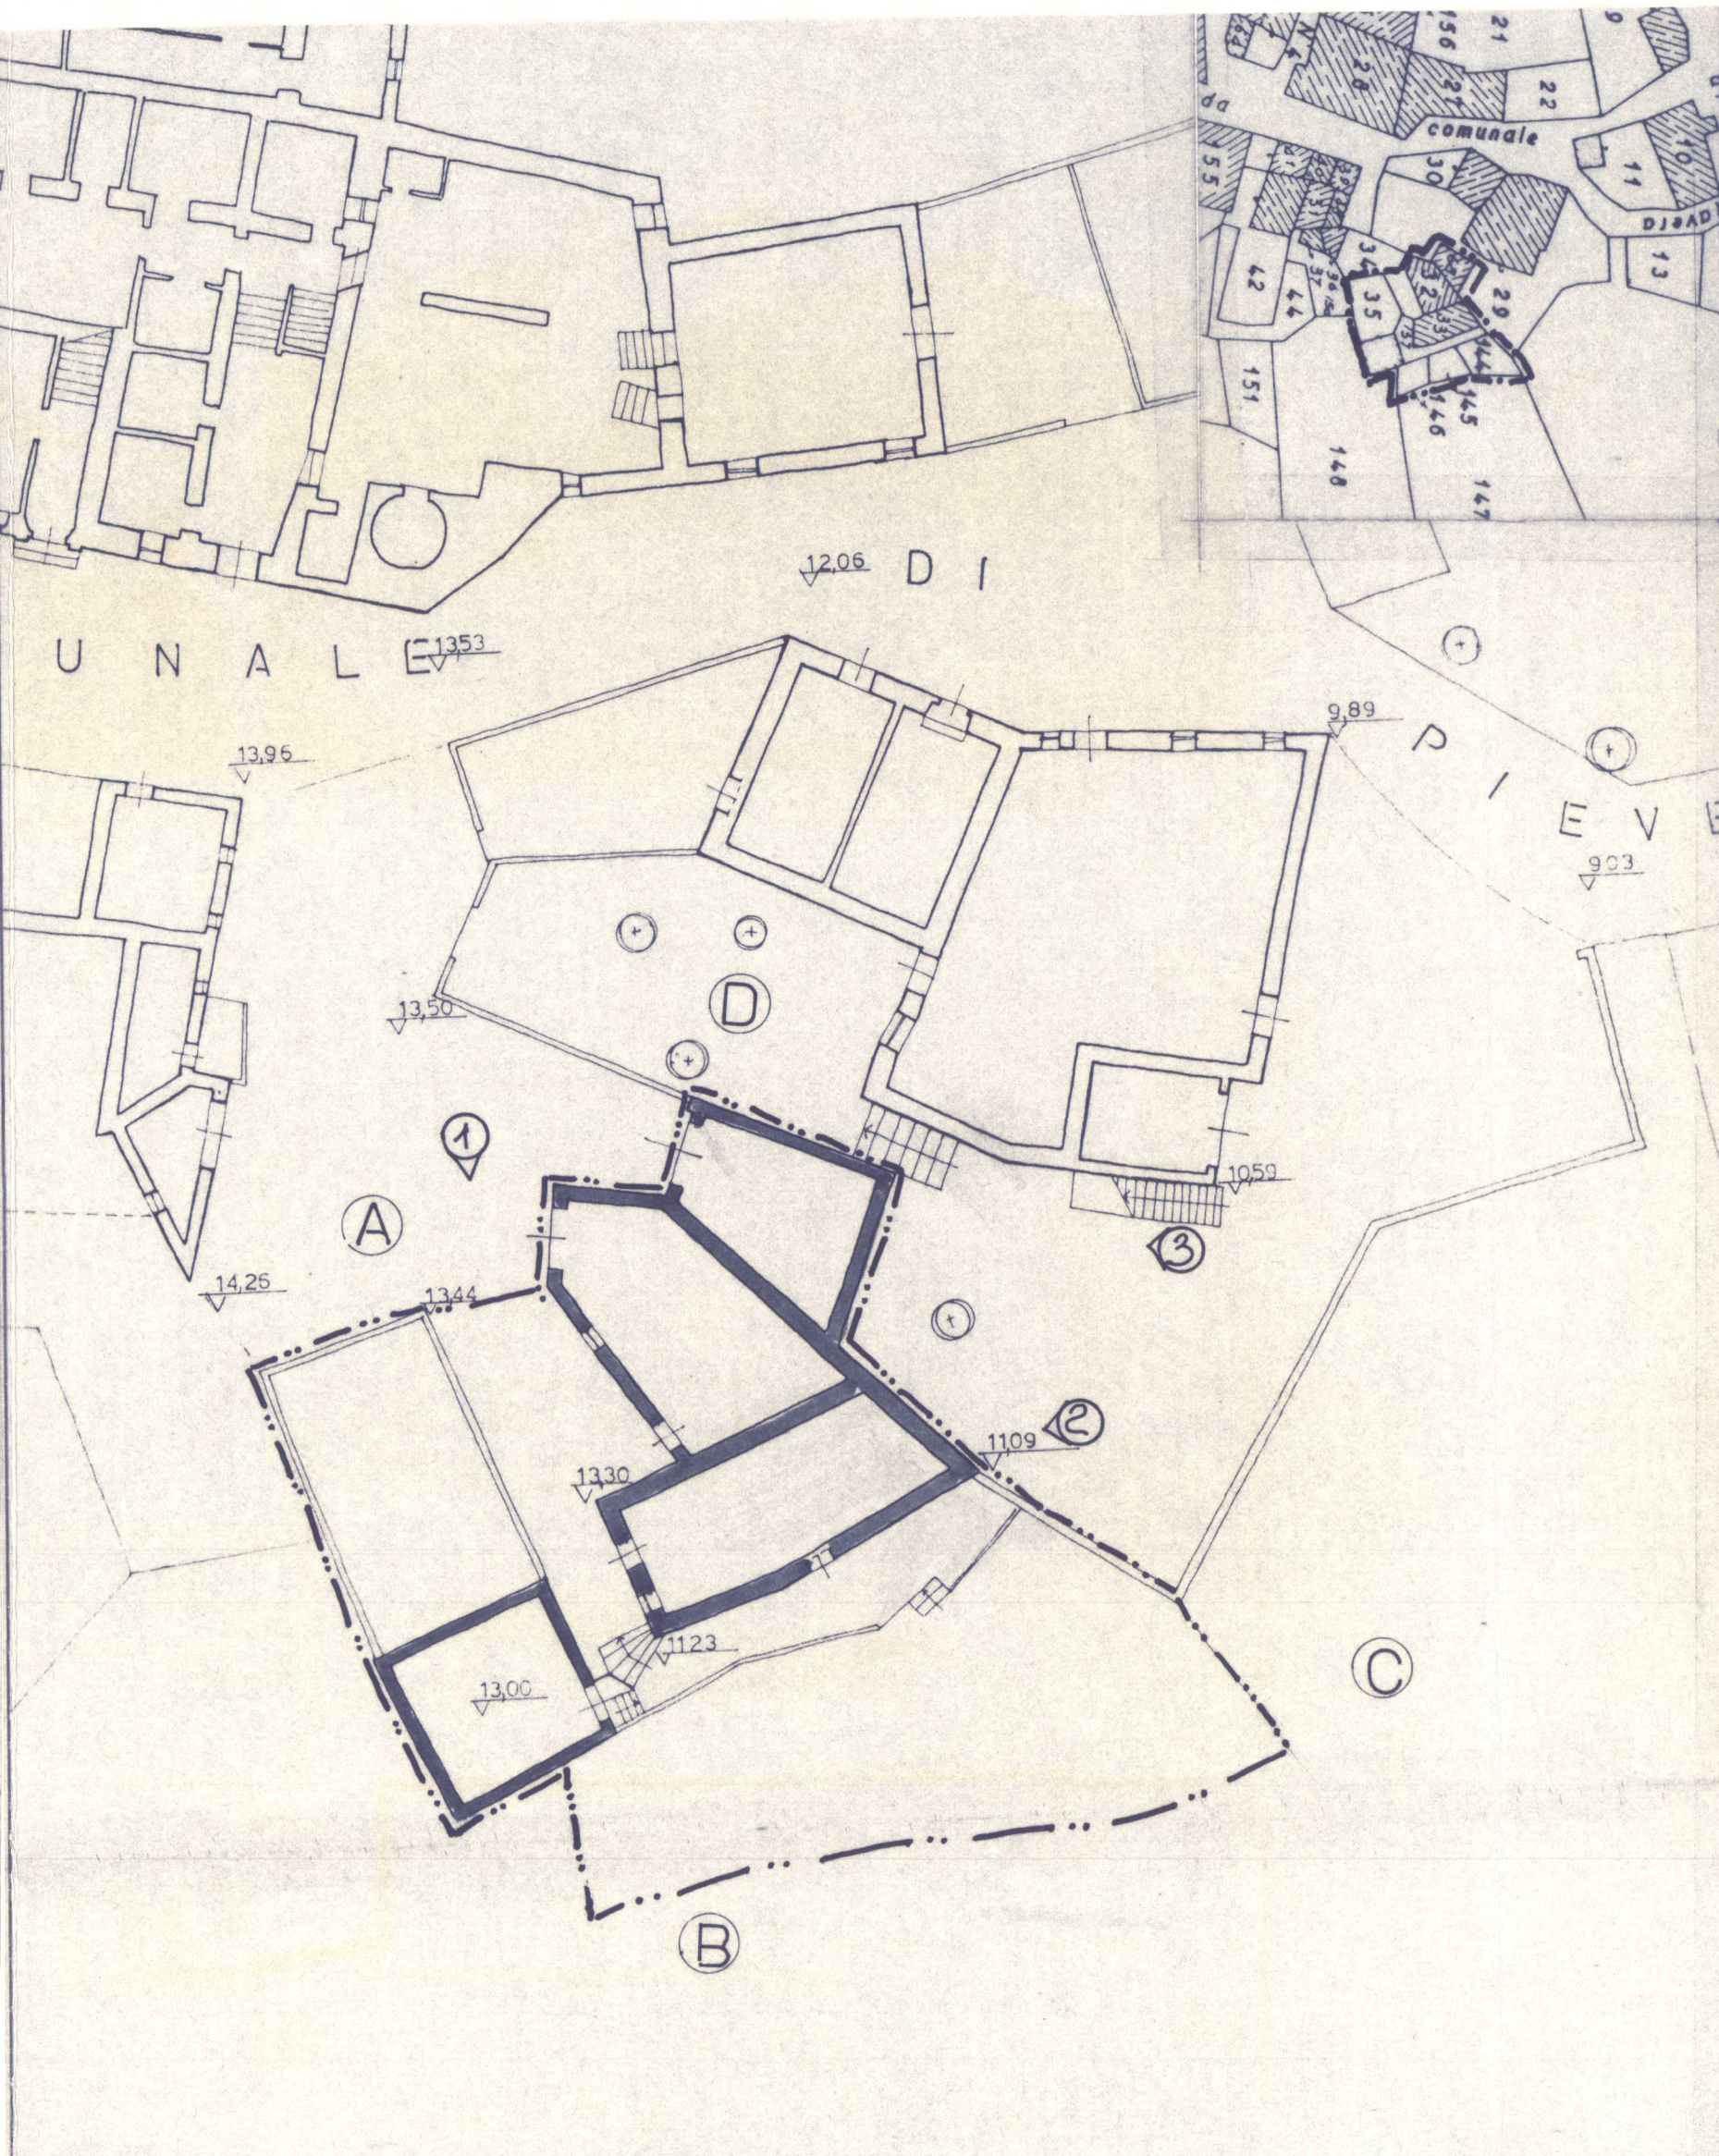


Foto 1

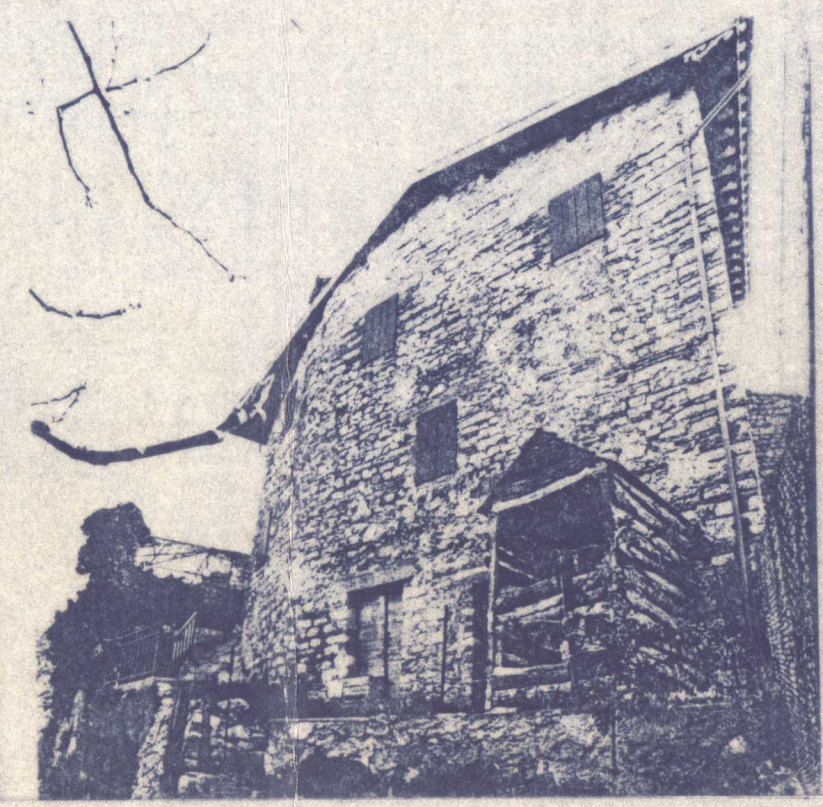


Foto 2



Foto 3

