


comune di caldarola regione marche  
 PIANO PARTICOLAREGGIATO  
 DEL CENTRO STORICO DI  
 PIEVEFAVERA

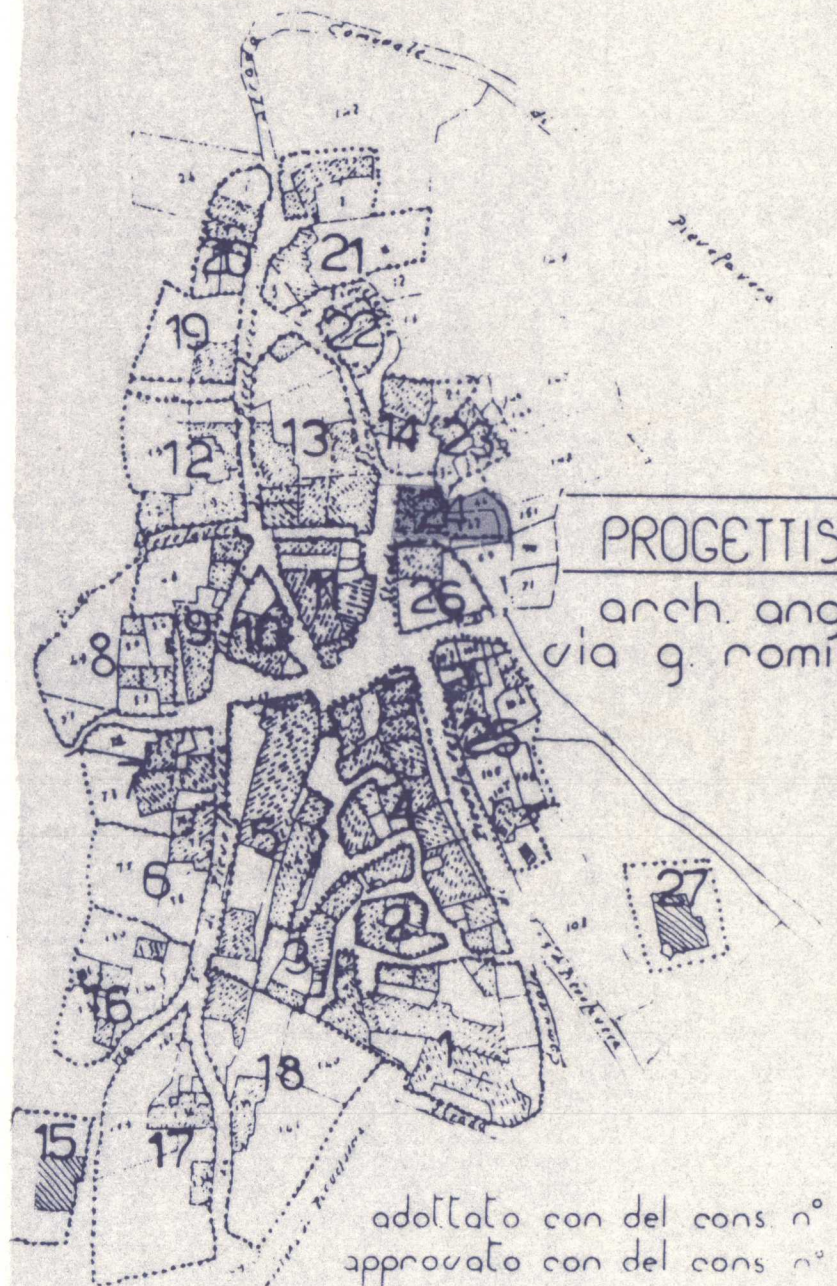

PROGETTISTA INCARICATO  
 arch. angelo Tomarelli  
 via g. romita, 38 Tolentino  
 tel. 0733-971770

oggetto: rilievo stato attuale  
 isolato n. 24  
 scala 1:200  
 data giugno 1982  
 elaborato n. 25


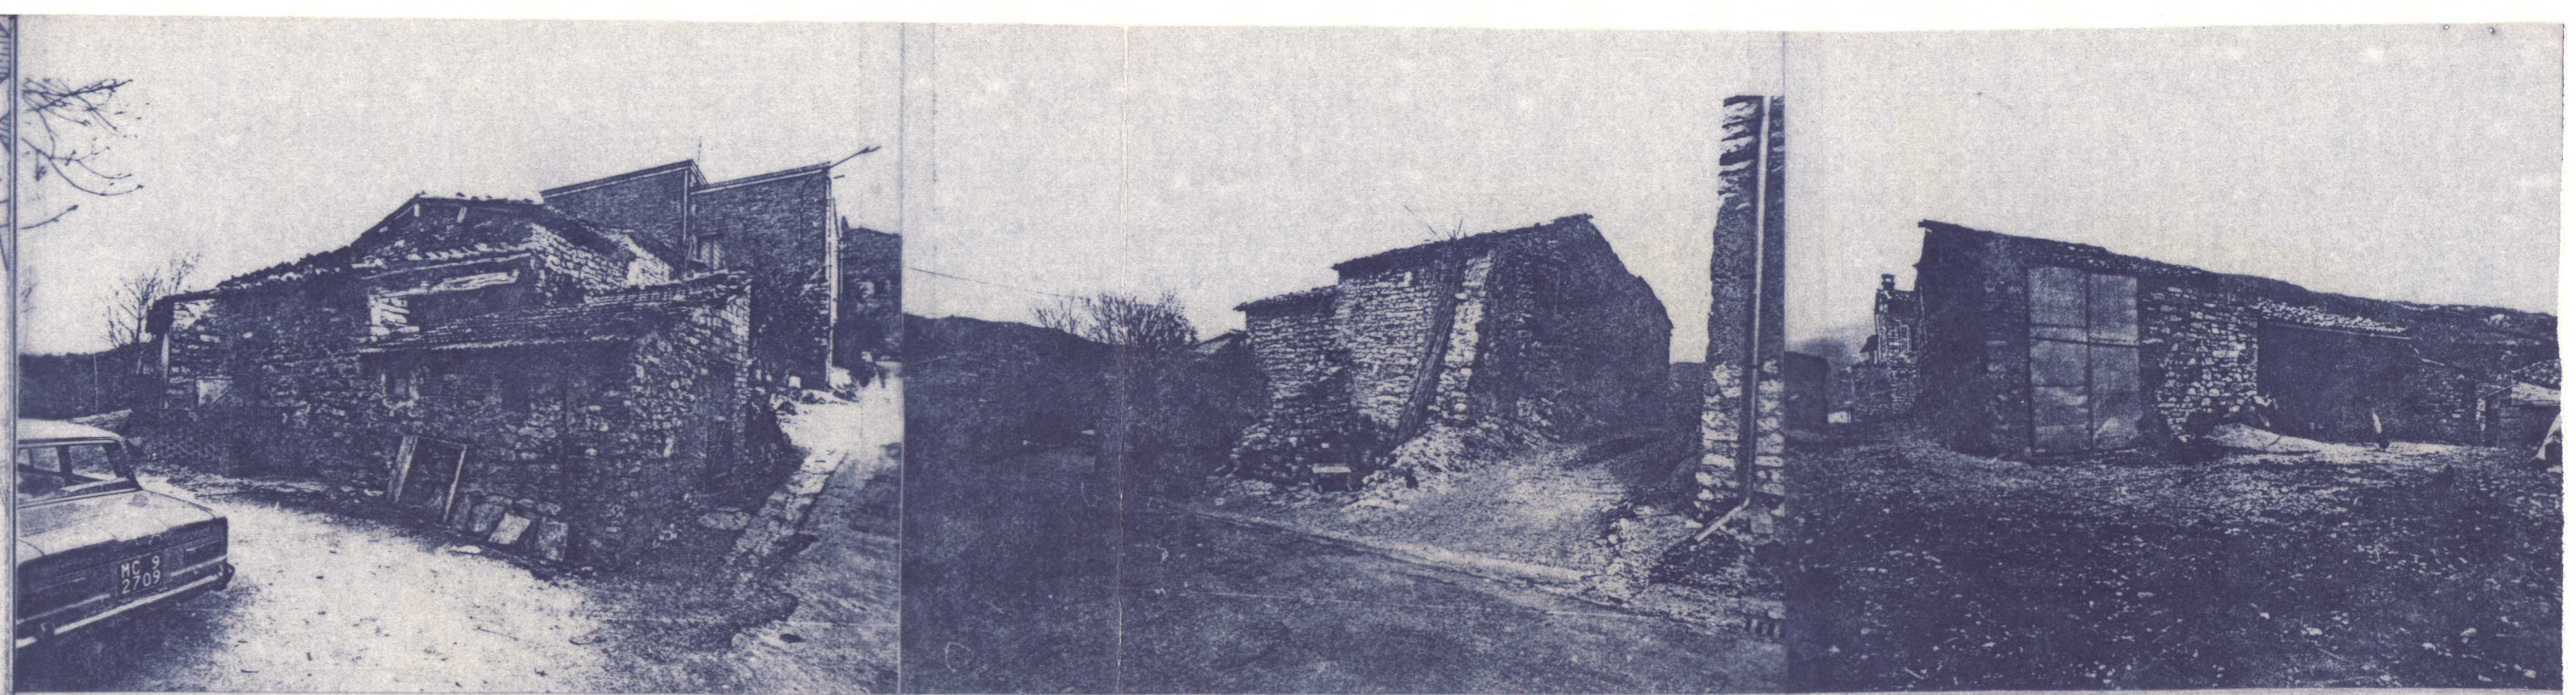


Foto 1                      Foto 2                      Foto 3

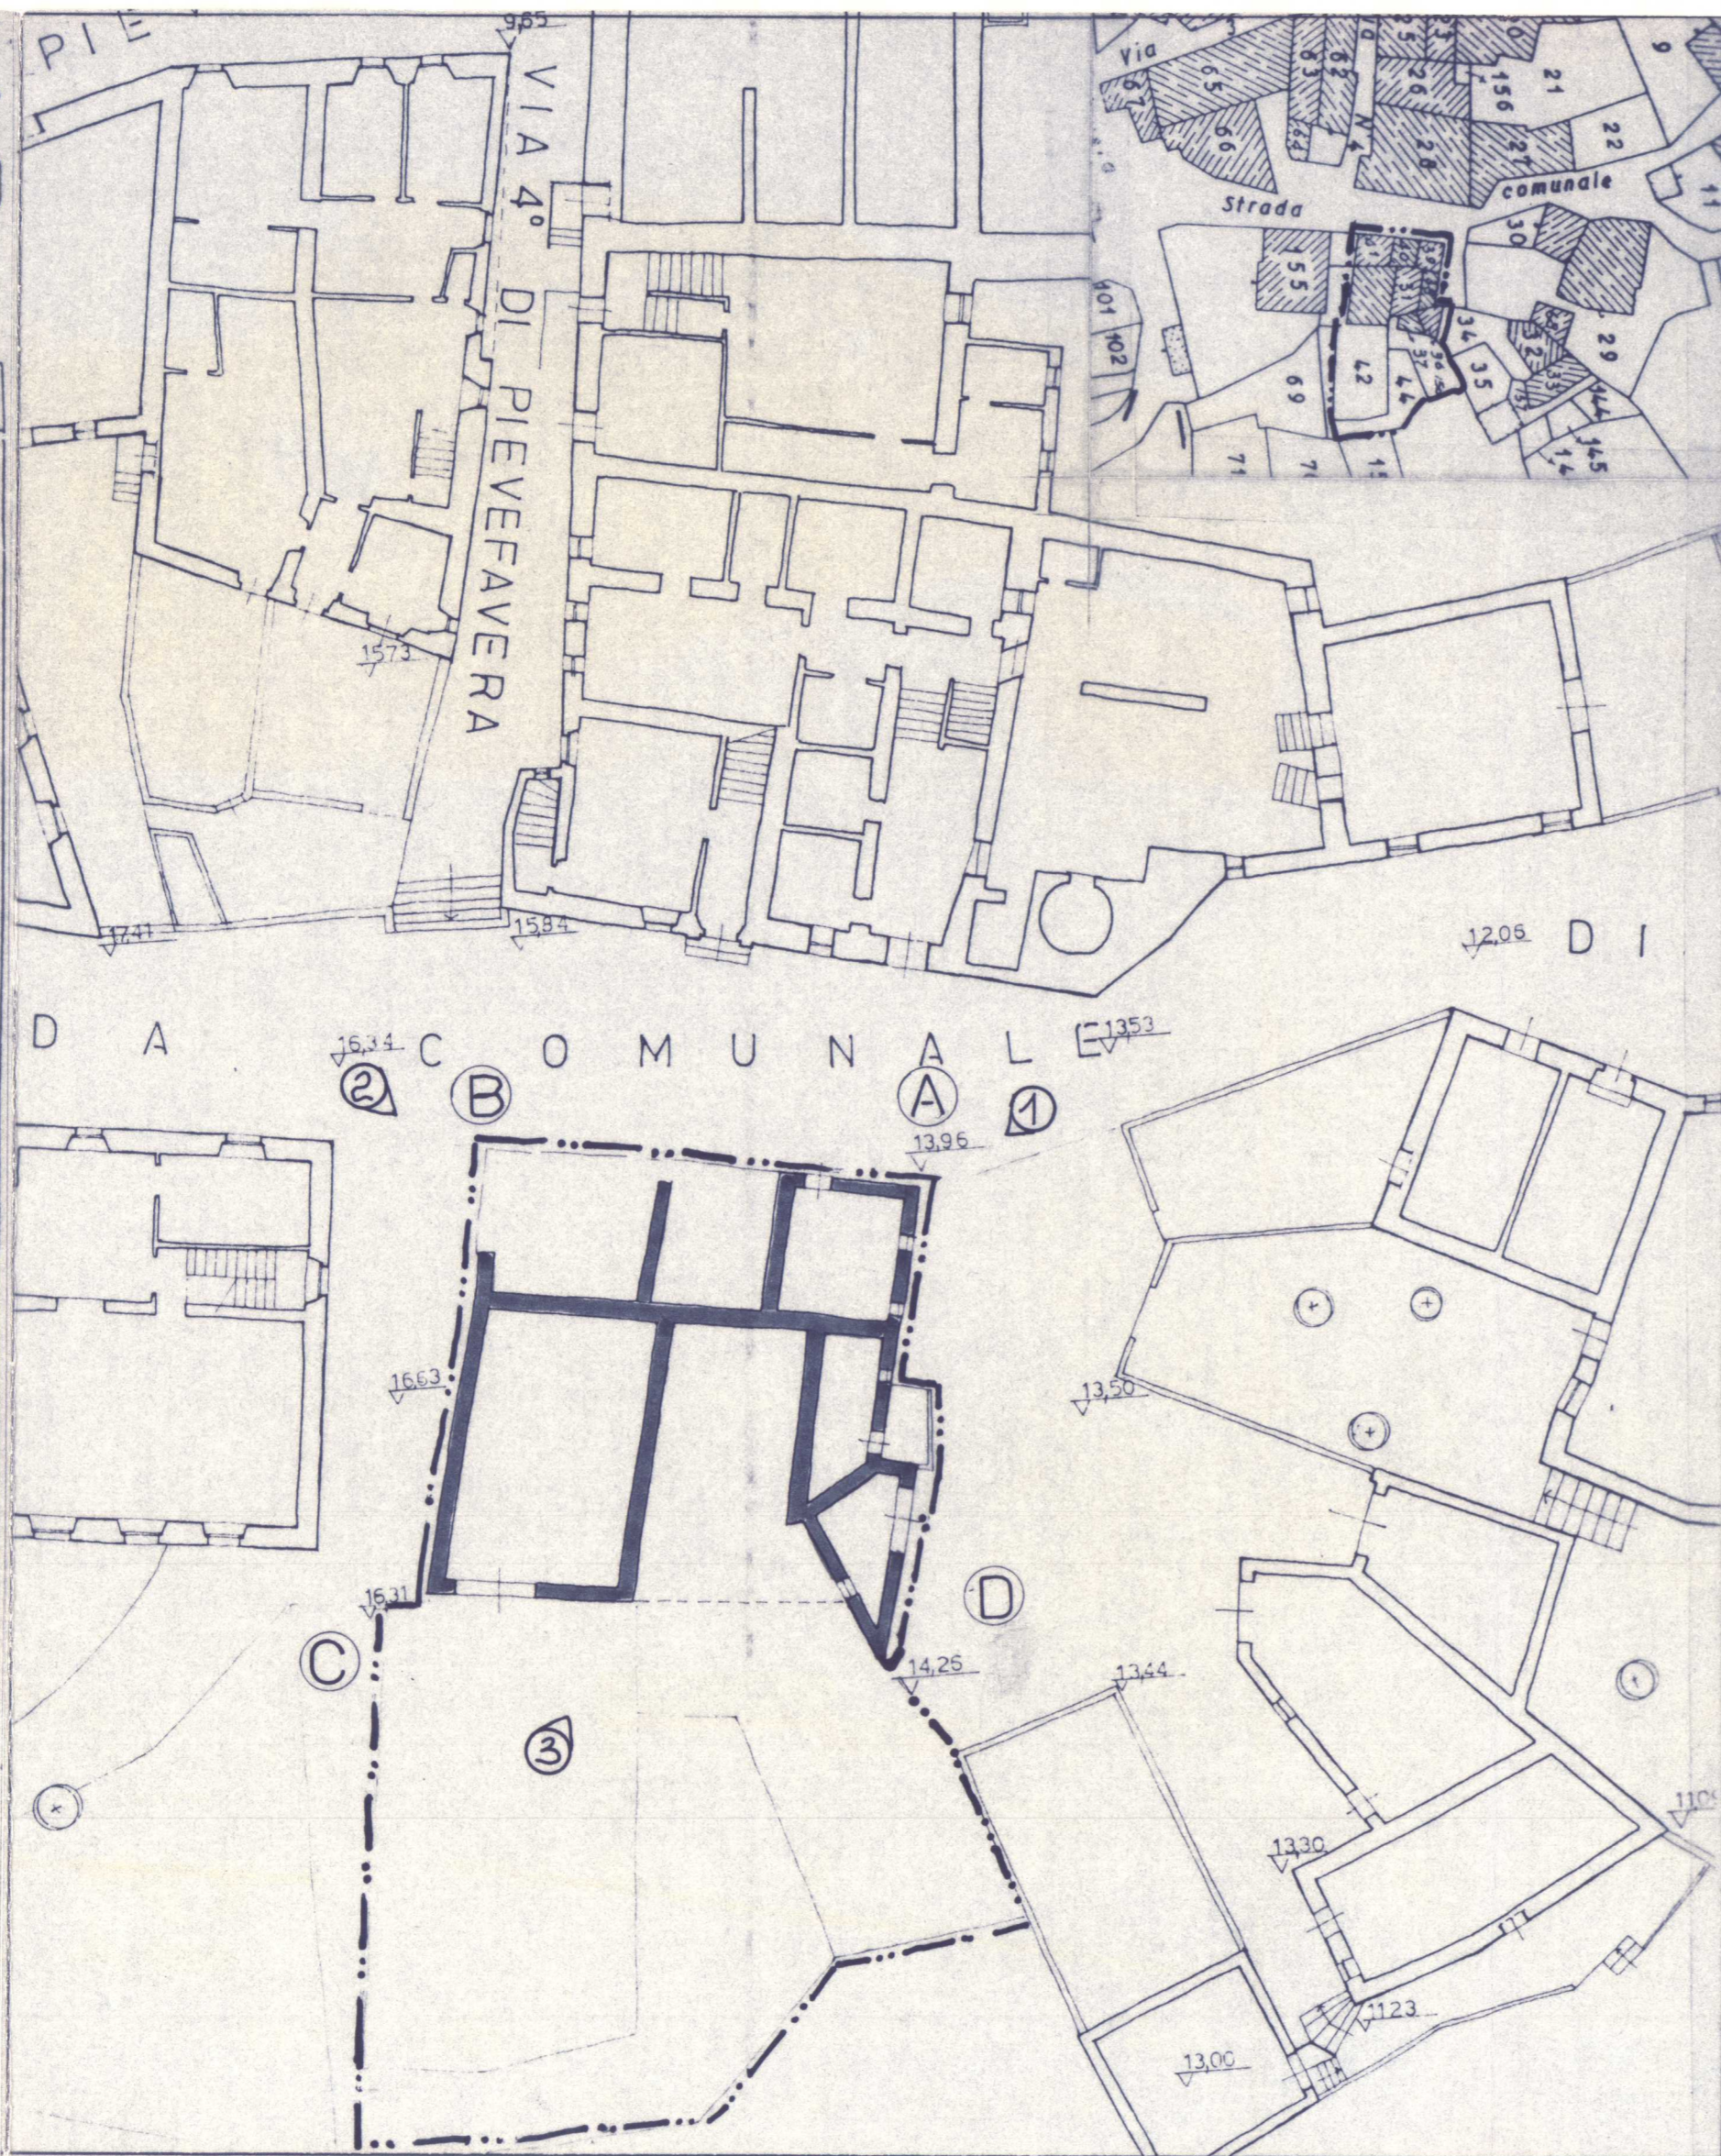