



comune di caldarola regione marche  
 PIANO PARTICOLAREGGIATO  
 DEL CENTRO STORICO DI  
 PIEVEFAVERA

oggetto: rilievo stato attuale  
 isolato n° 28

PROGETTISTA INCARICATO  
 arch. angelo tonarelli  
 via g. romita, 38 tolentino  
 tel. 0733-971770

scala  
 1:200  
 data  
 giugno 1982

elaborato  
 n°  
 28

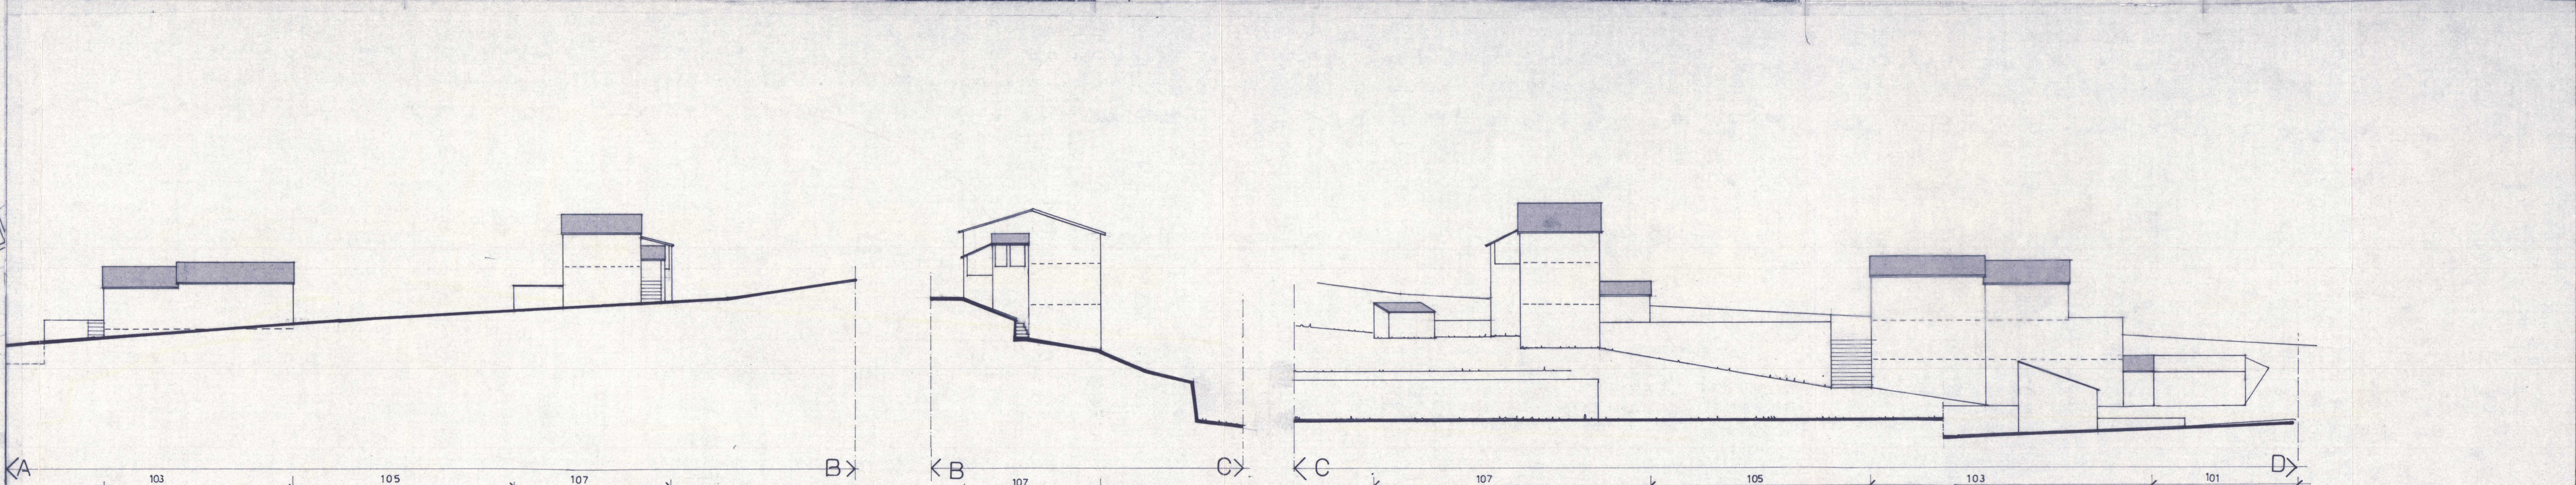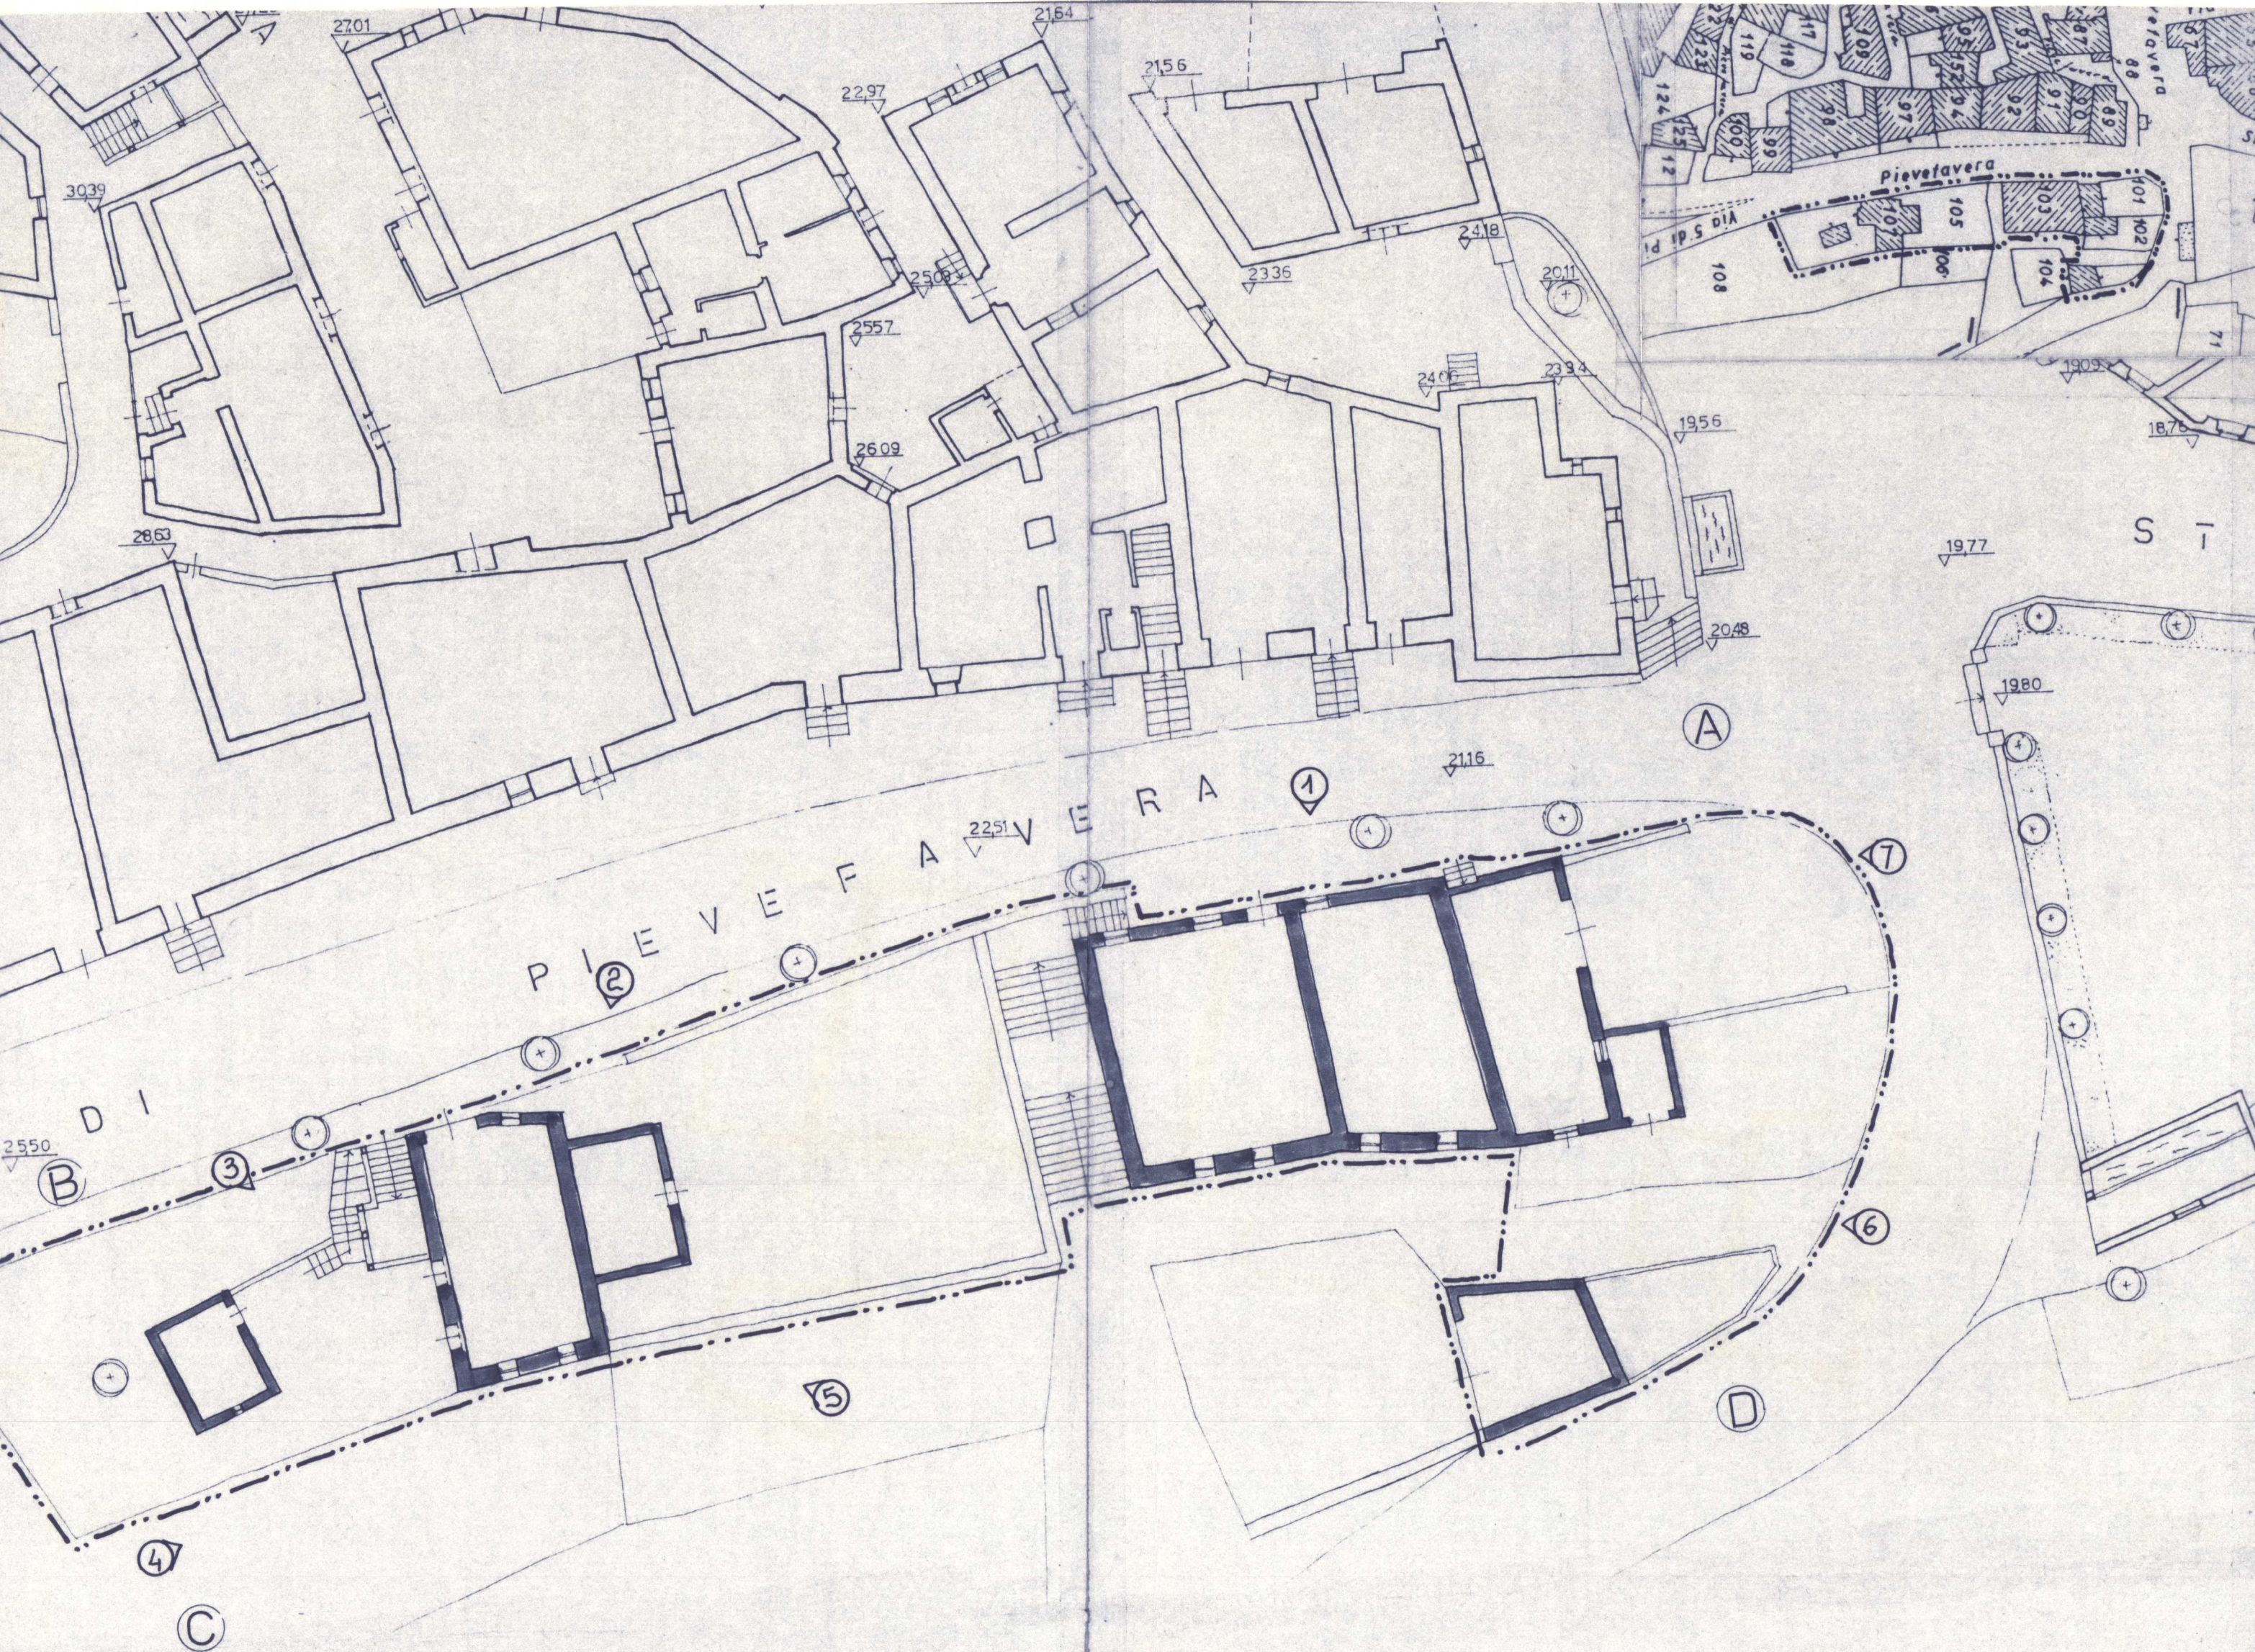

adottato con del cons. n°  
 approvato con del cons.