


comune di caldarola regione marche
 PIANO PARTICOLAREGGIATO
 DEL CENTRO STORICO DI
 PIEVEFAVERA

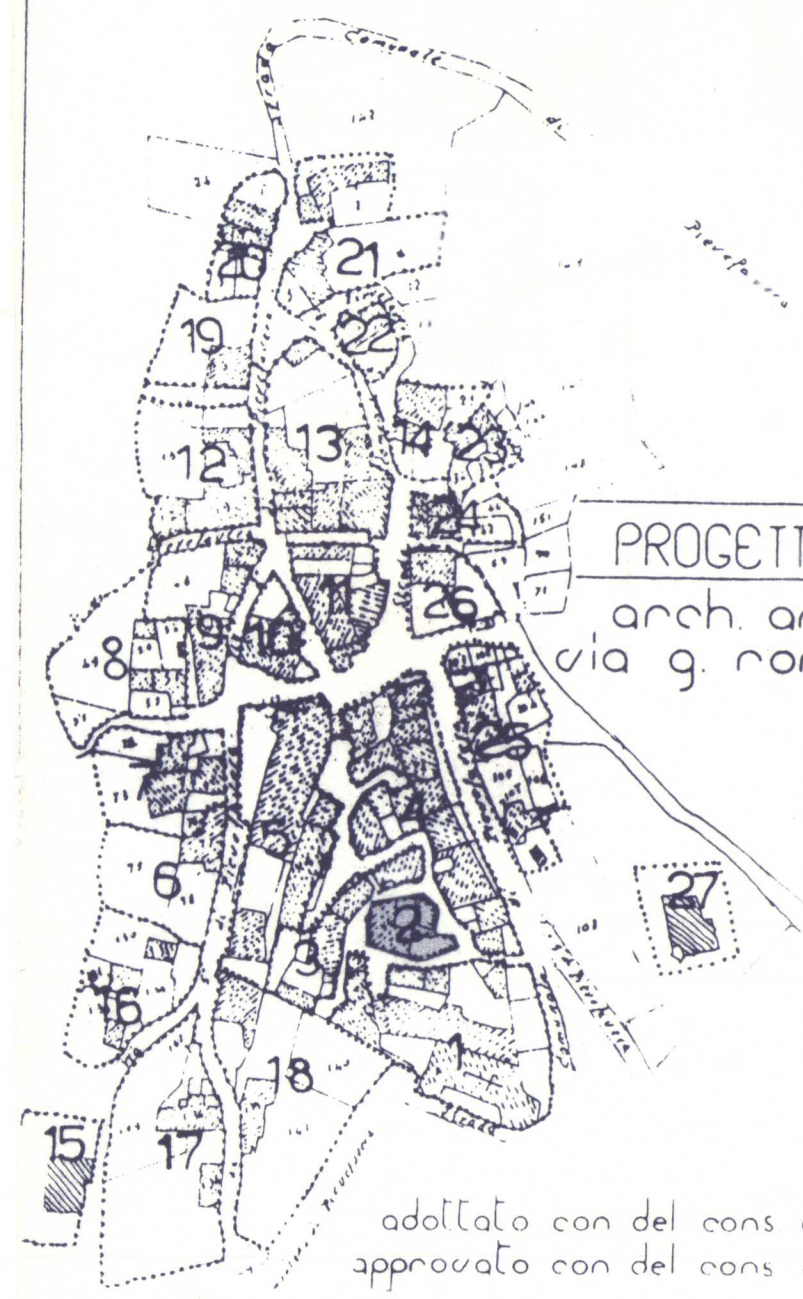

PROGETTISTA INCARICATO
 arch. angelo tonarelli
 via g. nomita, 38 tolentino
 tel. 0733-971770

adottato con del cons. n°
 approvato con del cons. n°

oggetto: rilievo stato attuale
 isolato n° 21



scala
 1:200
 data
 giugno 1982

elaborato
 c.

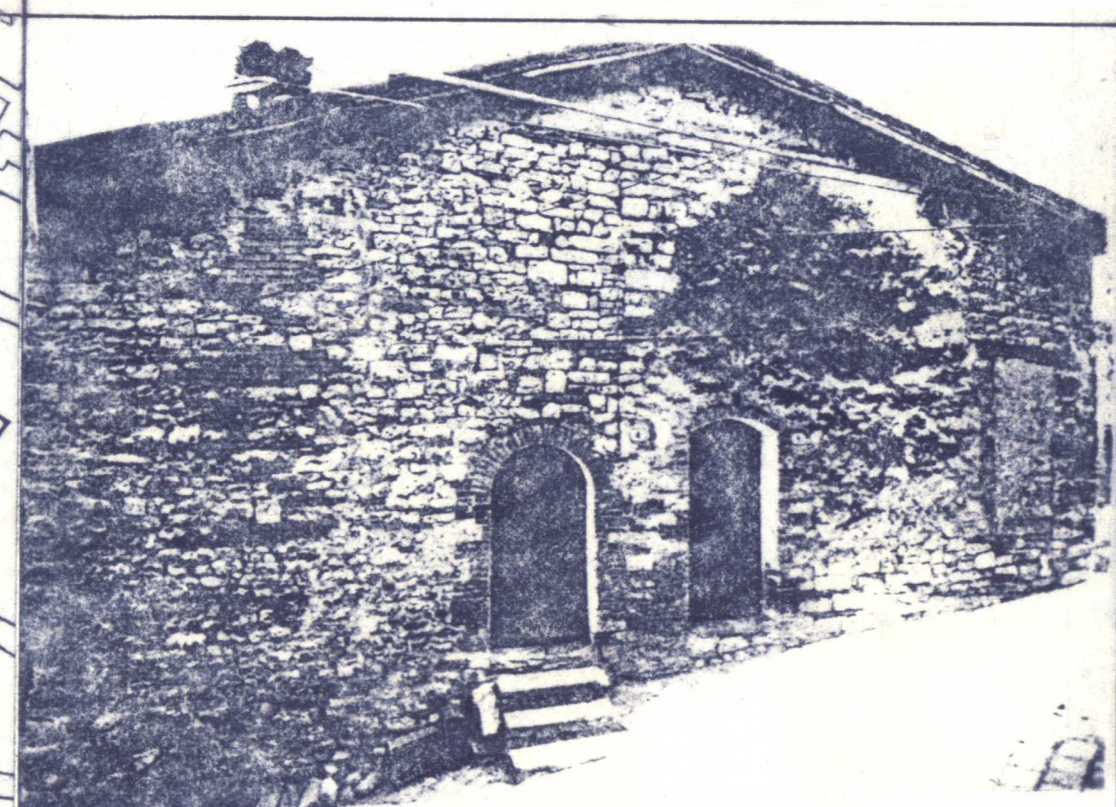
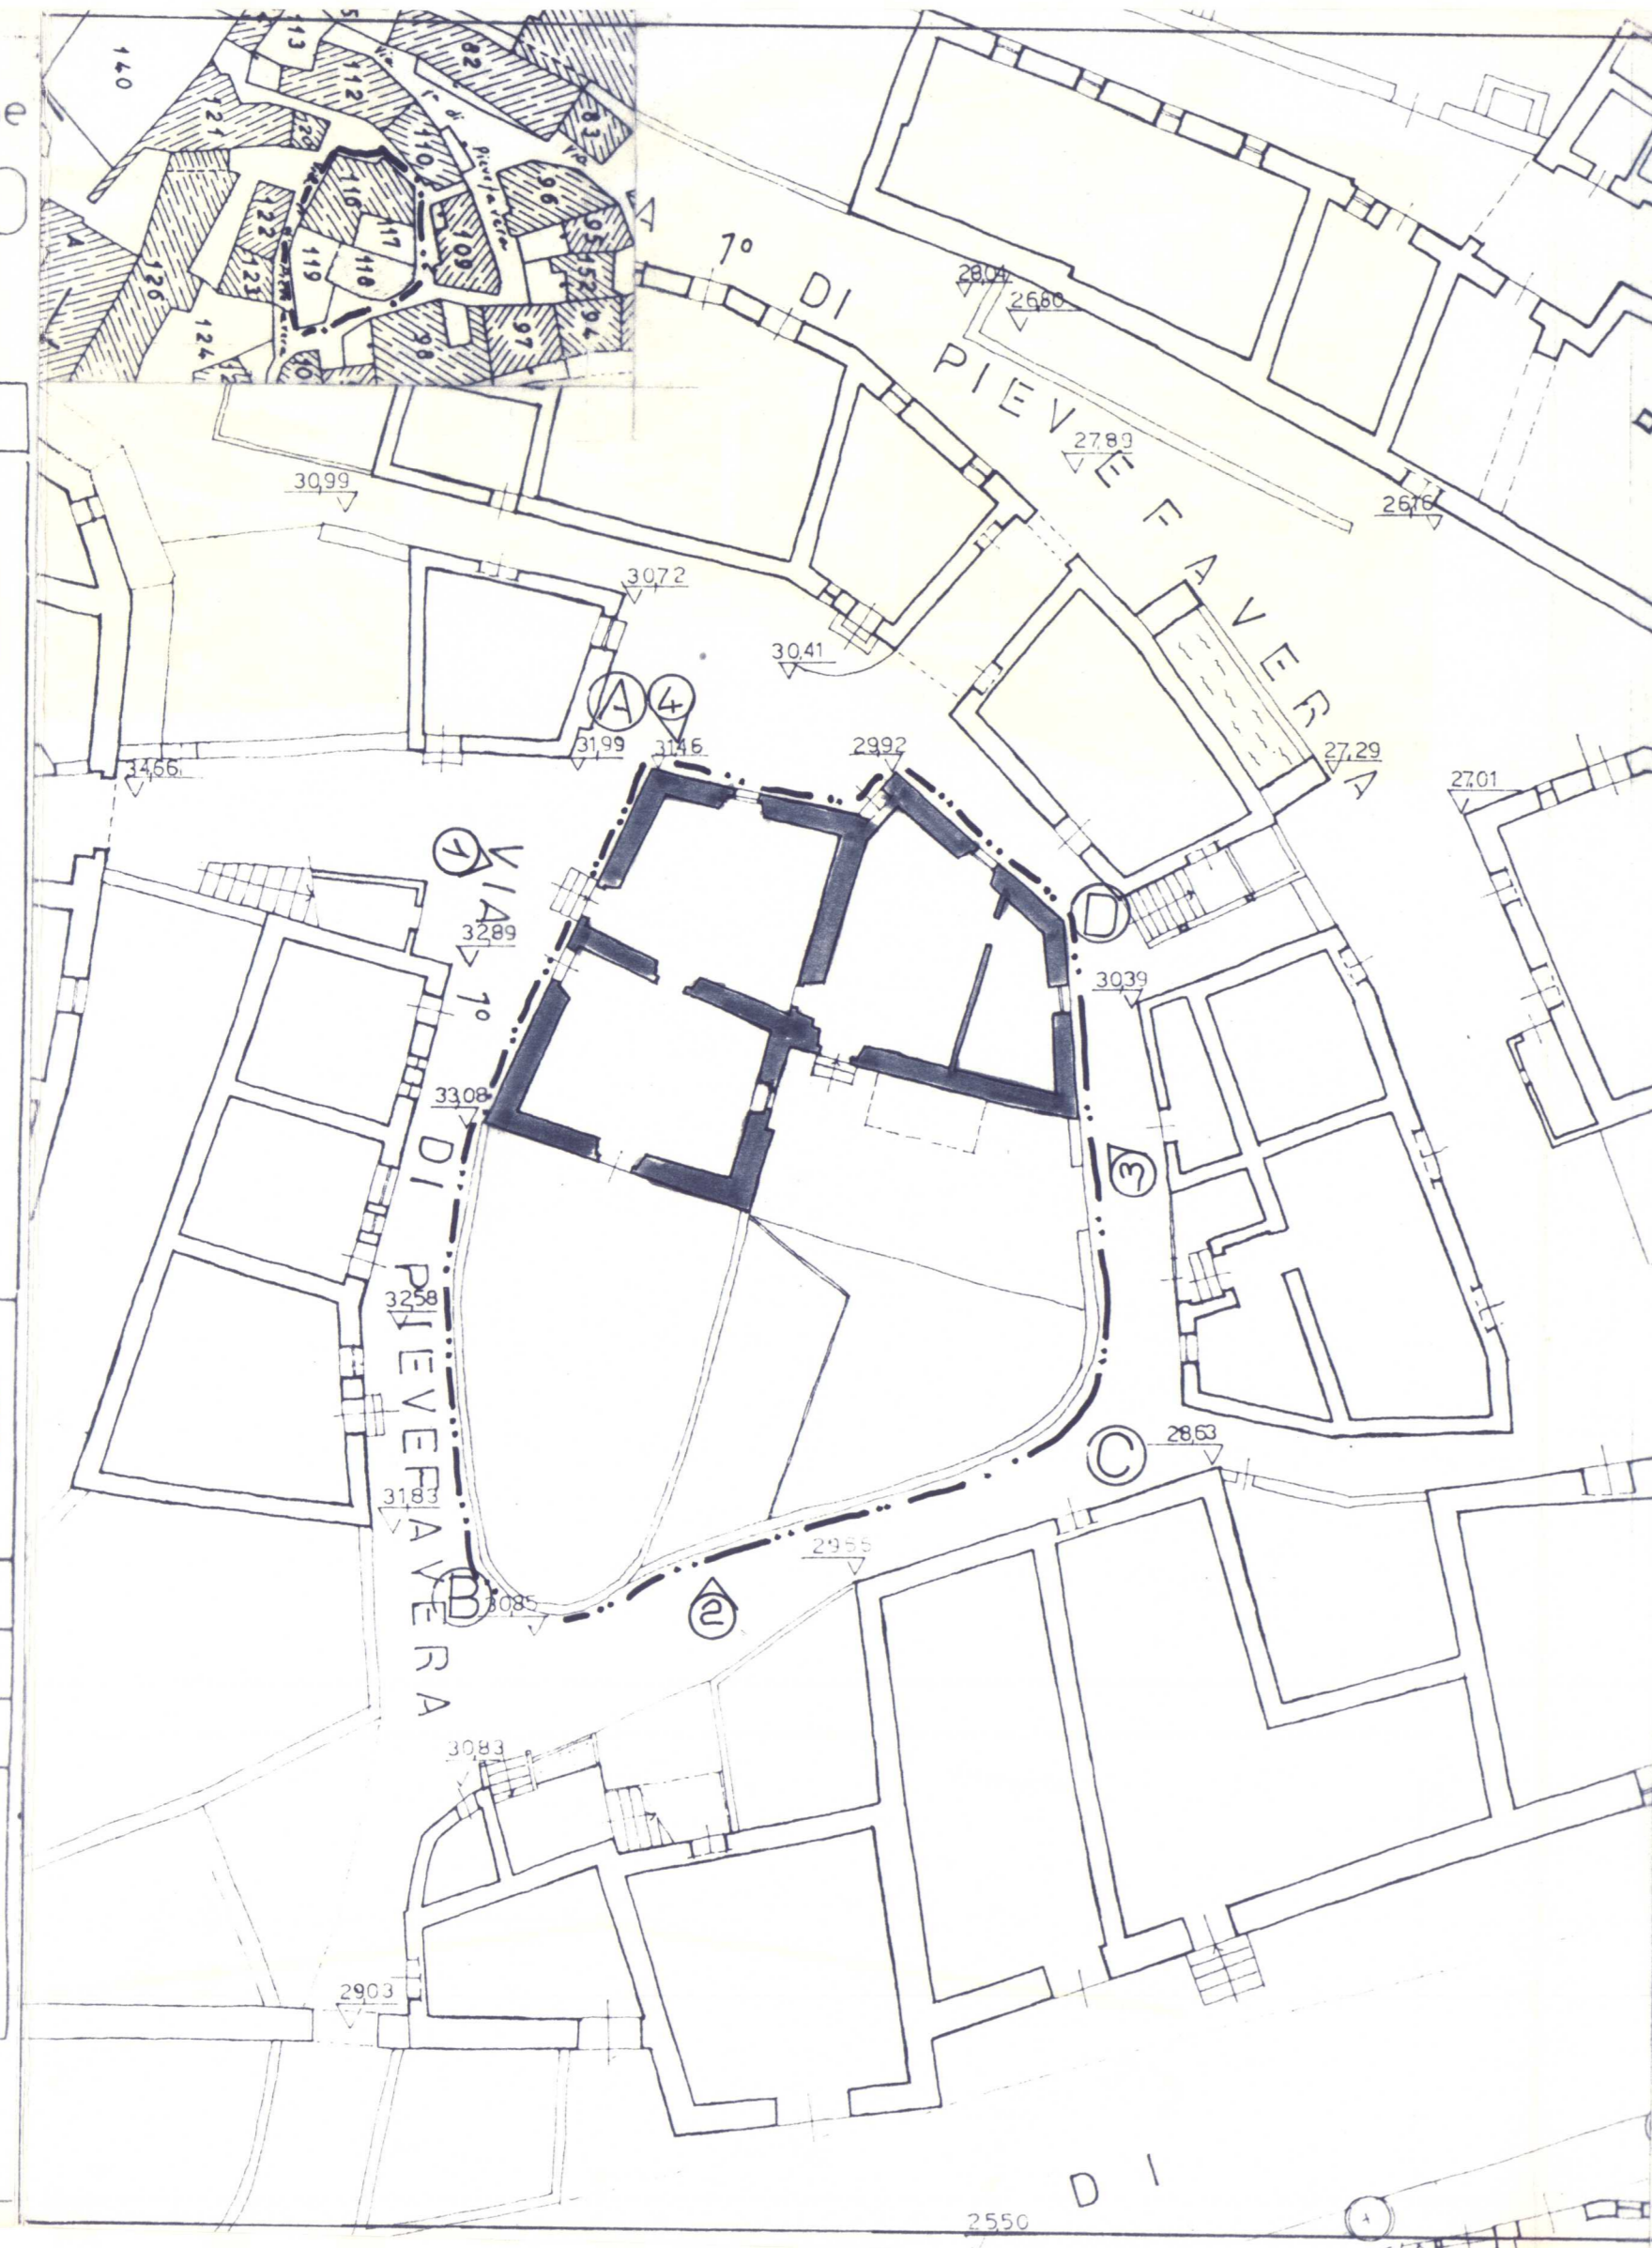


Foto N° 1

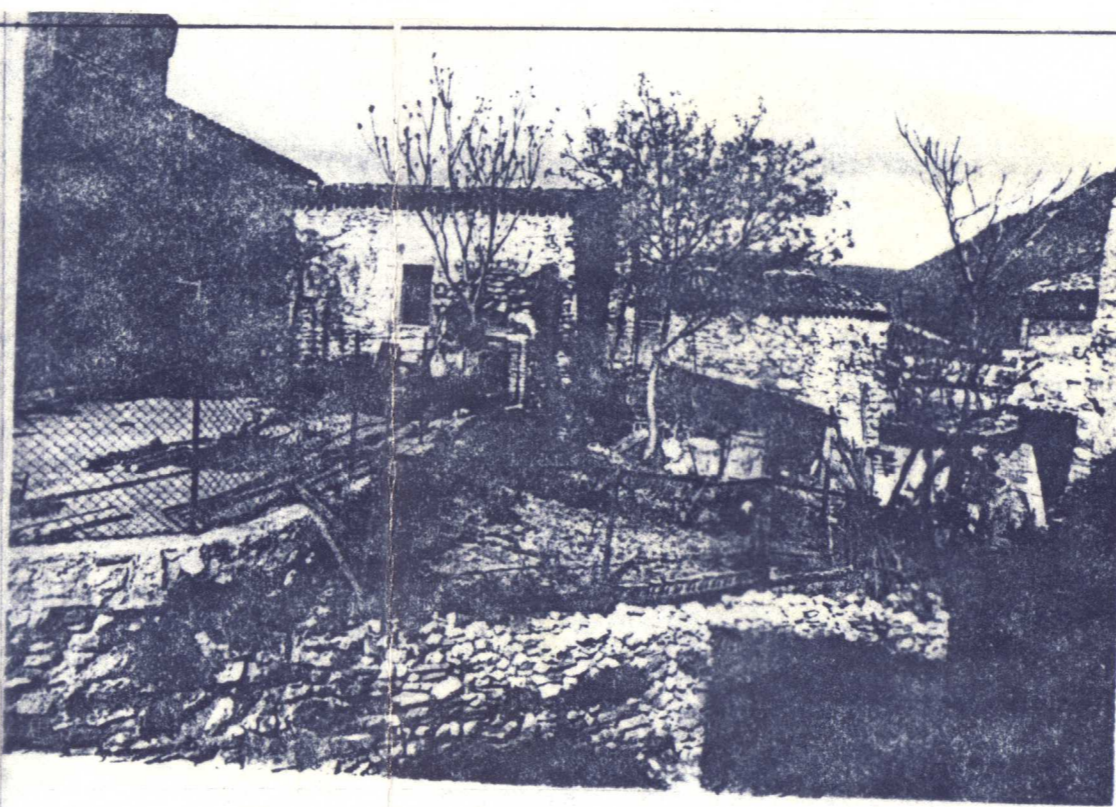


Foto N° 2



Foto N° 3

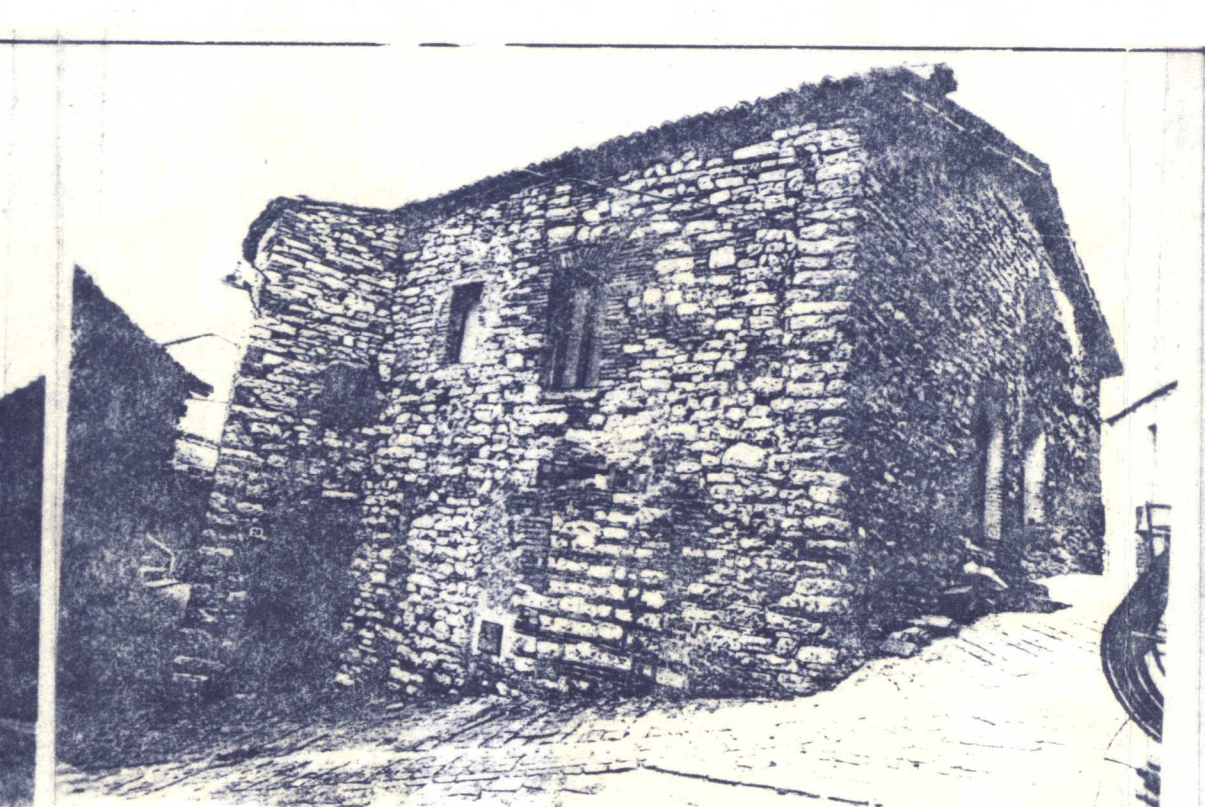


Foto N° 4

