comune di caldarola regione marche

PIANO PARTICOLAREGGIATO DEL CENTRO STORICO DI PIEVEFAVERA

P-9B

oggetto
- PLANIMETRIA DI PROGETTO
- NORMATIVA EDILIZIA
- CATEGORIE DI INTERVENTO
- UNITA' MINIME DI INTERVENTO

isolato n° 24

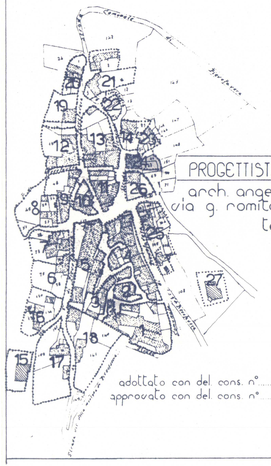

PROGETTISTA INCARICATO
arch. angelo tonnarelli
via g. romita, 38 talentino
tel. 0733-97177o

ARCH. TONNARELLI ANGELO
Iscritto all'Albo degli Architetti della Provincia di Macerata al n° 212
Via Romita - Talentino

scala 1:200

data giugno 1982

elaborato n° 37

adottato con del. cons. n° ..... del .....
approvato con del. cons. n° ..... del .....

NORMATIVA EDILIZIA - CATEGORIE DI INTERVENTO UNITA' MINIME DI INTERVENTO

Delimitazione unità minime d'intervento

Delimitazione aree soggette a progettazione unitaria

ZONA A - Aree con edifici di rilevante valore storico-artistico ed ambientale, con previsione di interventi di restauro

ZONA B - Aree con edifici significativi del tessuto urbanistico ed edilizio, con previsioni di risanamento conservativo

ZONA C - Aree con edifici per i quali è consentita la ristrutturazione edilizia

ZONA C_1 - Ristrutturazione con ampliamento sagoma planimetrica

ZONA C_2 - Ristrutturazione con innalzamento linea di gronda

ZONA D - Aree occupate da edifici nuovi o recenti

ZONA E - Aree libere risultanti dalla demolizione di edifici preesistenti di cui è consentita la ricostruzione

ZONA F - Aree di nuova edificazione

Sagoma di ingombro massima consentita

Sagoma di ingombro obbligatoria

Delimitazione isolato

Punto di vista fotografico

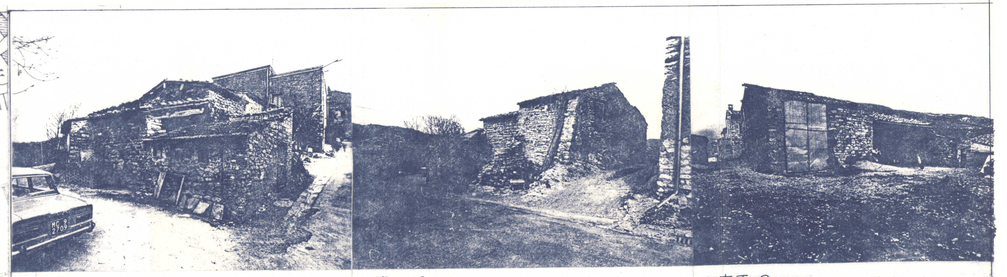

Foto 1 Foto 2 Foto 3

NORMATIVA EDILIZIA
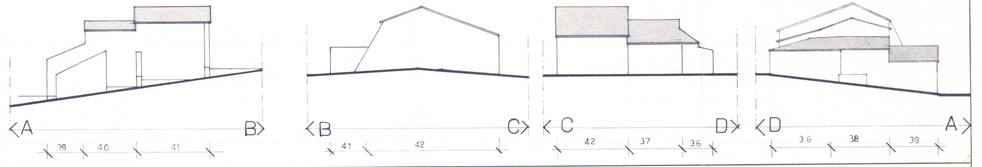
ISOLATO SOGGETTO A PROGETTAZIONE UNITARIA NEL RISPETTO DEI SEGUENTI INDICI:
- ALLINEAMENTI OBBLIGATORI - ALTEZZA MASSIMA PER I VARI FRONTI ML 8.50
VOLUME MAX CONSENTITO MC 880 - OBBLIGO L'USO DI MATERIALI E DI SAGOME D' COPERTURA TRADIZIONALI