


Caldarola, 11 SET. 1980  
 Via L. SIMONDI  
 Caldarola, AR  
 L. S. MARINO

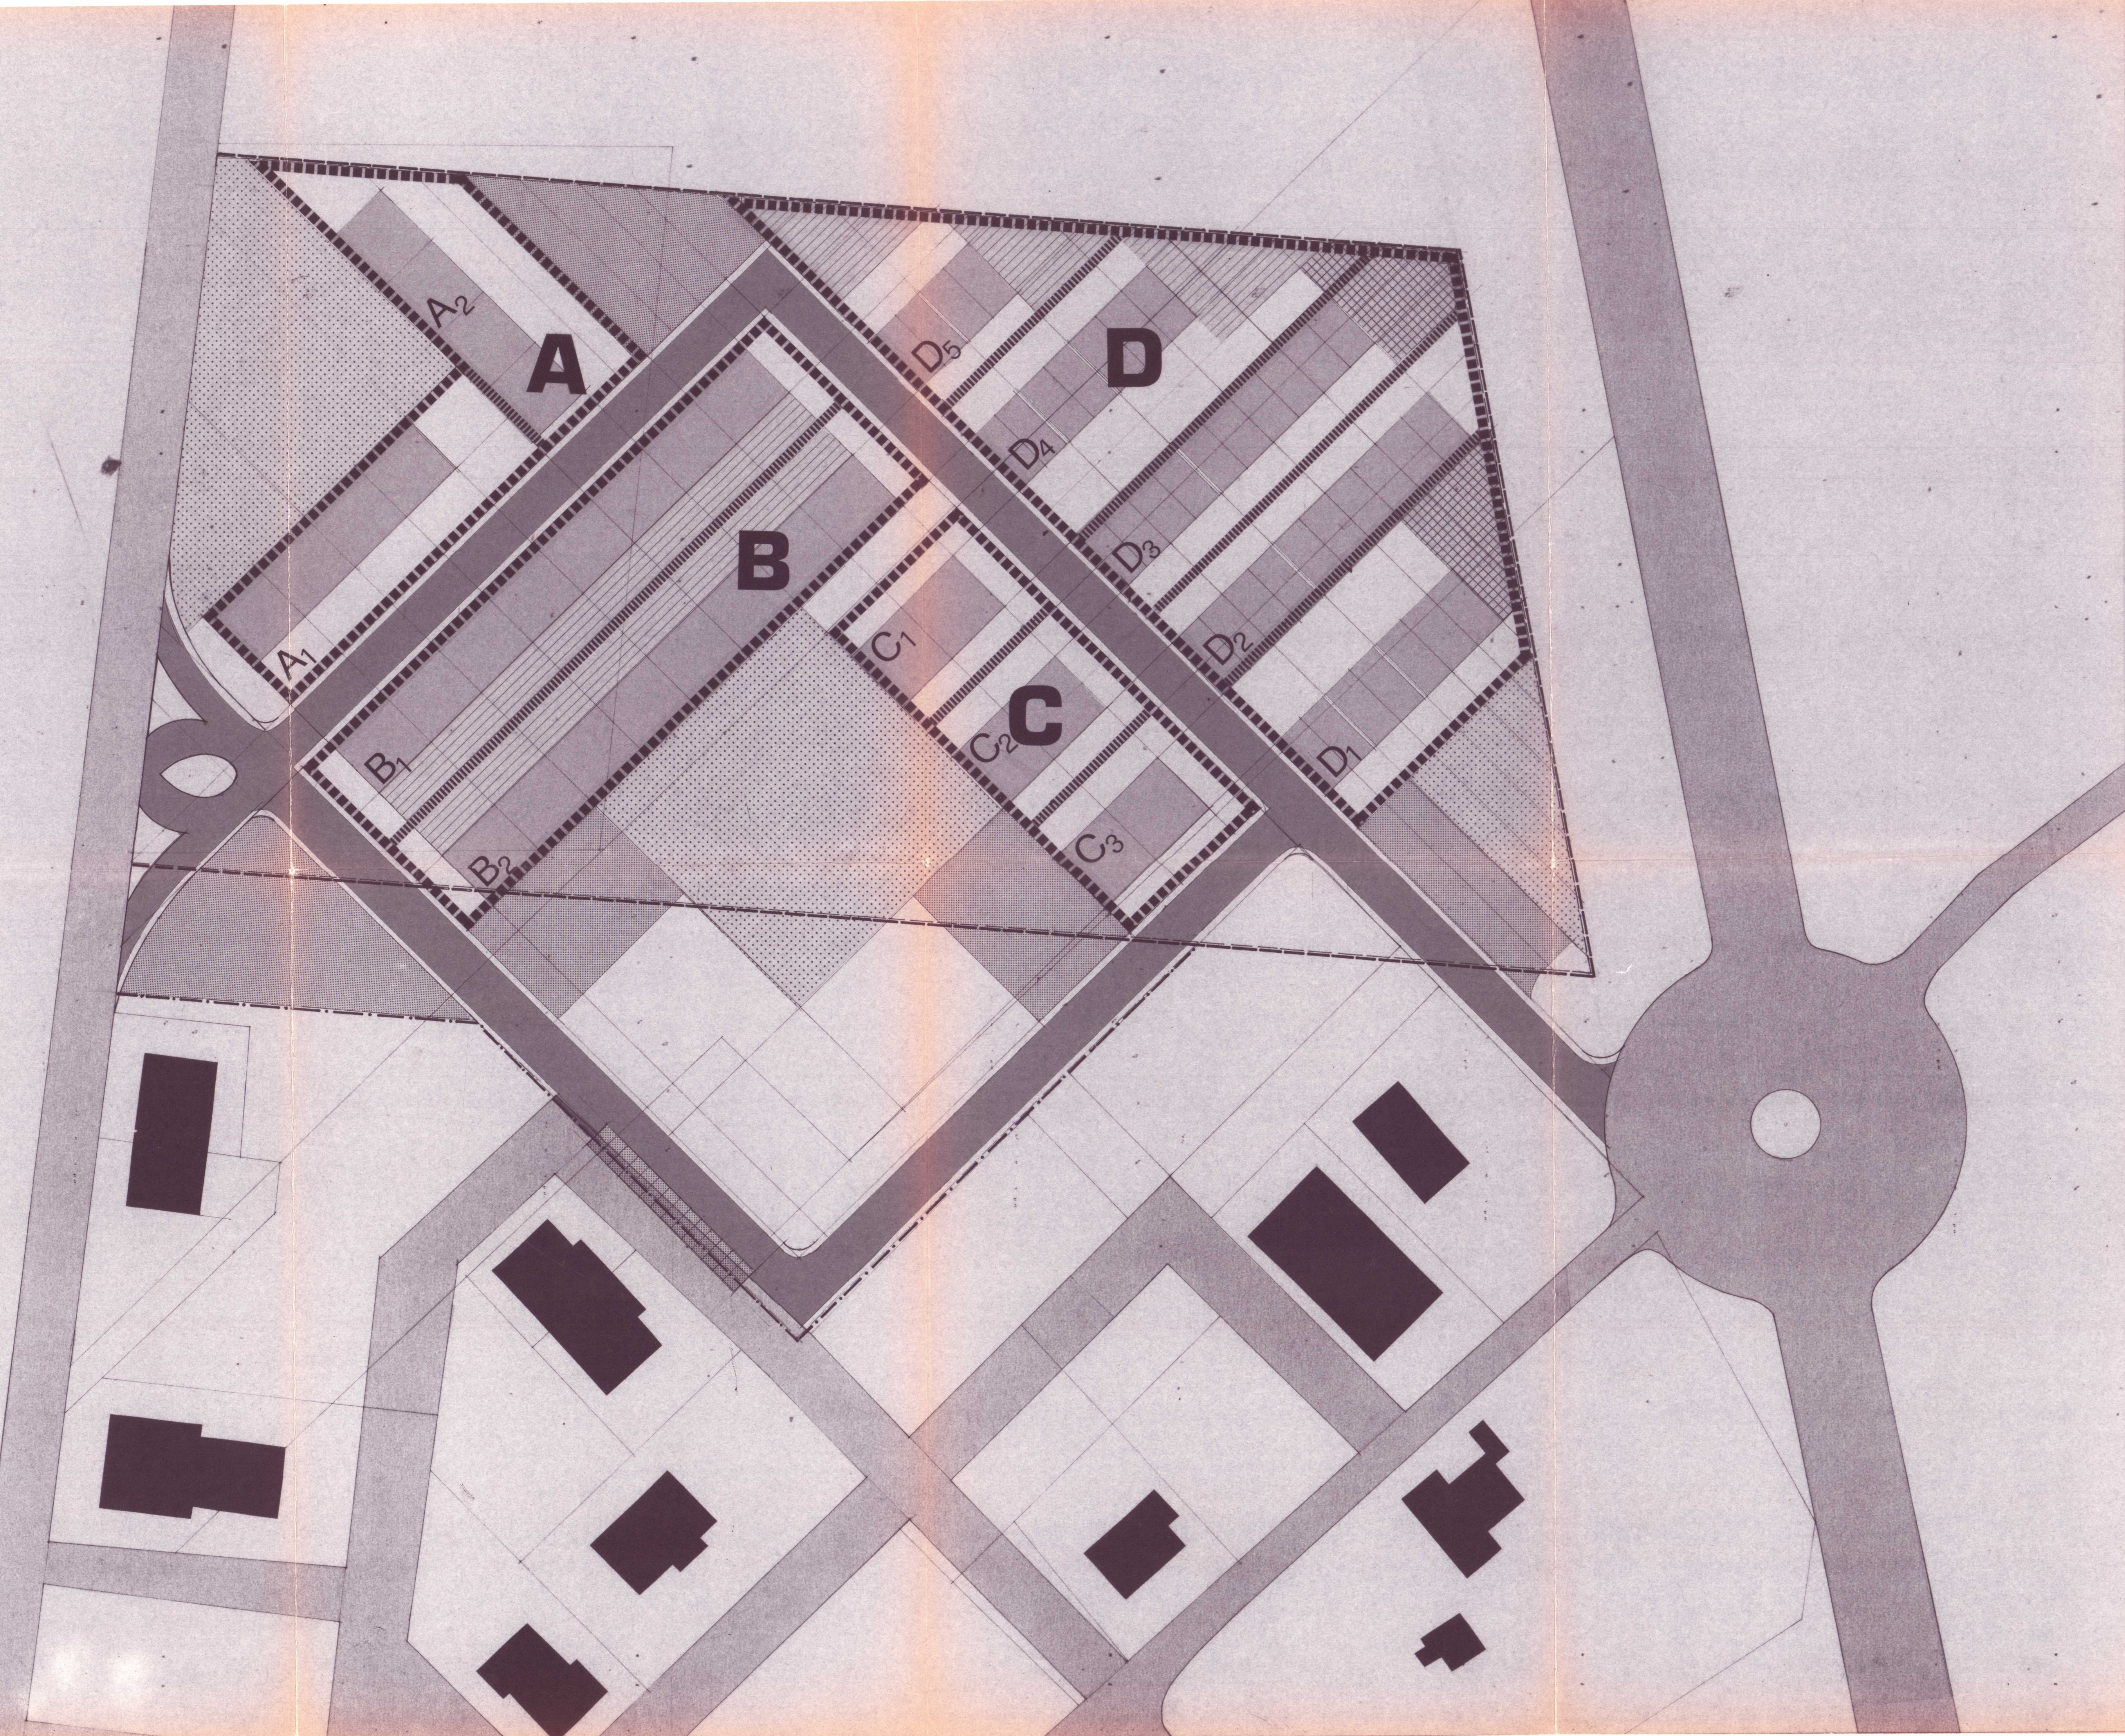

**performances**  
 DESIGN ARCHITETTURA URBANISTICA  
 g. foglia, a. alexandrin, ingegneri - m. seriani architetto  
 CF 00300830437  
 via s. nicola, 62 - 42029 tuterino - tel. 0733 - 99 598

- LIMITI AREA DEL PIANO DI ZONA
- LIMITI AREA (F) DI P<sub>01</sub>F
- INTERVENTO DIRETTO
- VIABILITÀ DI QUARTIERE
- VERDE PUBBLICO ATTREZZATO
- SPAZI DI SOSTA E PARCHEGGIO
- INTERVENTO INDIRETTO
- LIMITI DI COMPARTO
- LIMITI DI LOTTO
- PARCENIZZAZIONE MINIMA DEL LOTTO
- VIABILITÀ DI COMPARTO
- PARCHEGGI DI COMPARTO
- PROGETTAZIONE UNITARIA DI MASSIMA
- ESECUTIVO UNITARIO
- SOGLIA MINIMA DI CONCESSIONE EDILIZIA



COMPARTO	LOTTO	MAGLIA MIN. EDIF.	MC RESID.	MC COMM. P.T.	GARAG. P.T.	MC SERV. P. INT.	MAX COPERT. MQ	MAX EDIFIC. PT MQ	H MAX ML.	N° ALLOG.	N° ABIT.	N. ABIT. PROB.
A	A <sub>1</sub>	12x48	3600		850		576	50%	9.30	8	45	32
	A <sub>2</sub>	12x48	3600		450		576	30%	9.30	8	45	32
B	B <sub>1</sub>	12x96	7200	1800		3500	1152	50%	10.00	16	90	64
	B <sub>2</sub>	12x96	7200	1800		3500	1152	50%	10.00	16	90	64
C	C <sub>1</sub>	12x24	1800		200	350	288	100%	7.50	4	22	16
	C <sub>2</sub>	12x24	1800		200	350	288	100%	7.50	4	22	16
	C <sub>3</sub>	12x24	1800		200	350	288	100%	7.50	4	22	16
D	D <sub>1</sub>	12x12	3500				564	100%	7.00	7	43	28
	D <sub>2</sub>	12x24	2500				405	75%	7.00	5	31	20
	D <sub>3</sub>	12x24	2500				405	75%	7.00	5	31	20
	D <sub>4</sub>	12x12	3500				564	100%	7.00	7	43	28
	D <sub>5</sub>	12x12	2000				324	100%	7.00	4	25	16
TOTALE			41000	3600	1900		6582			88	509	352